



案内図

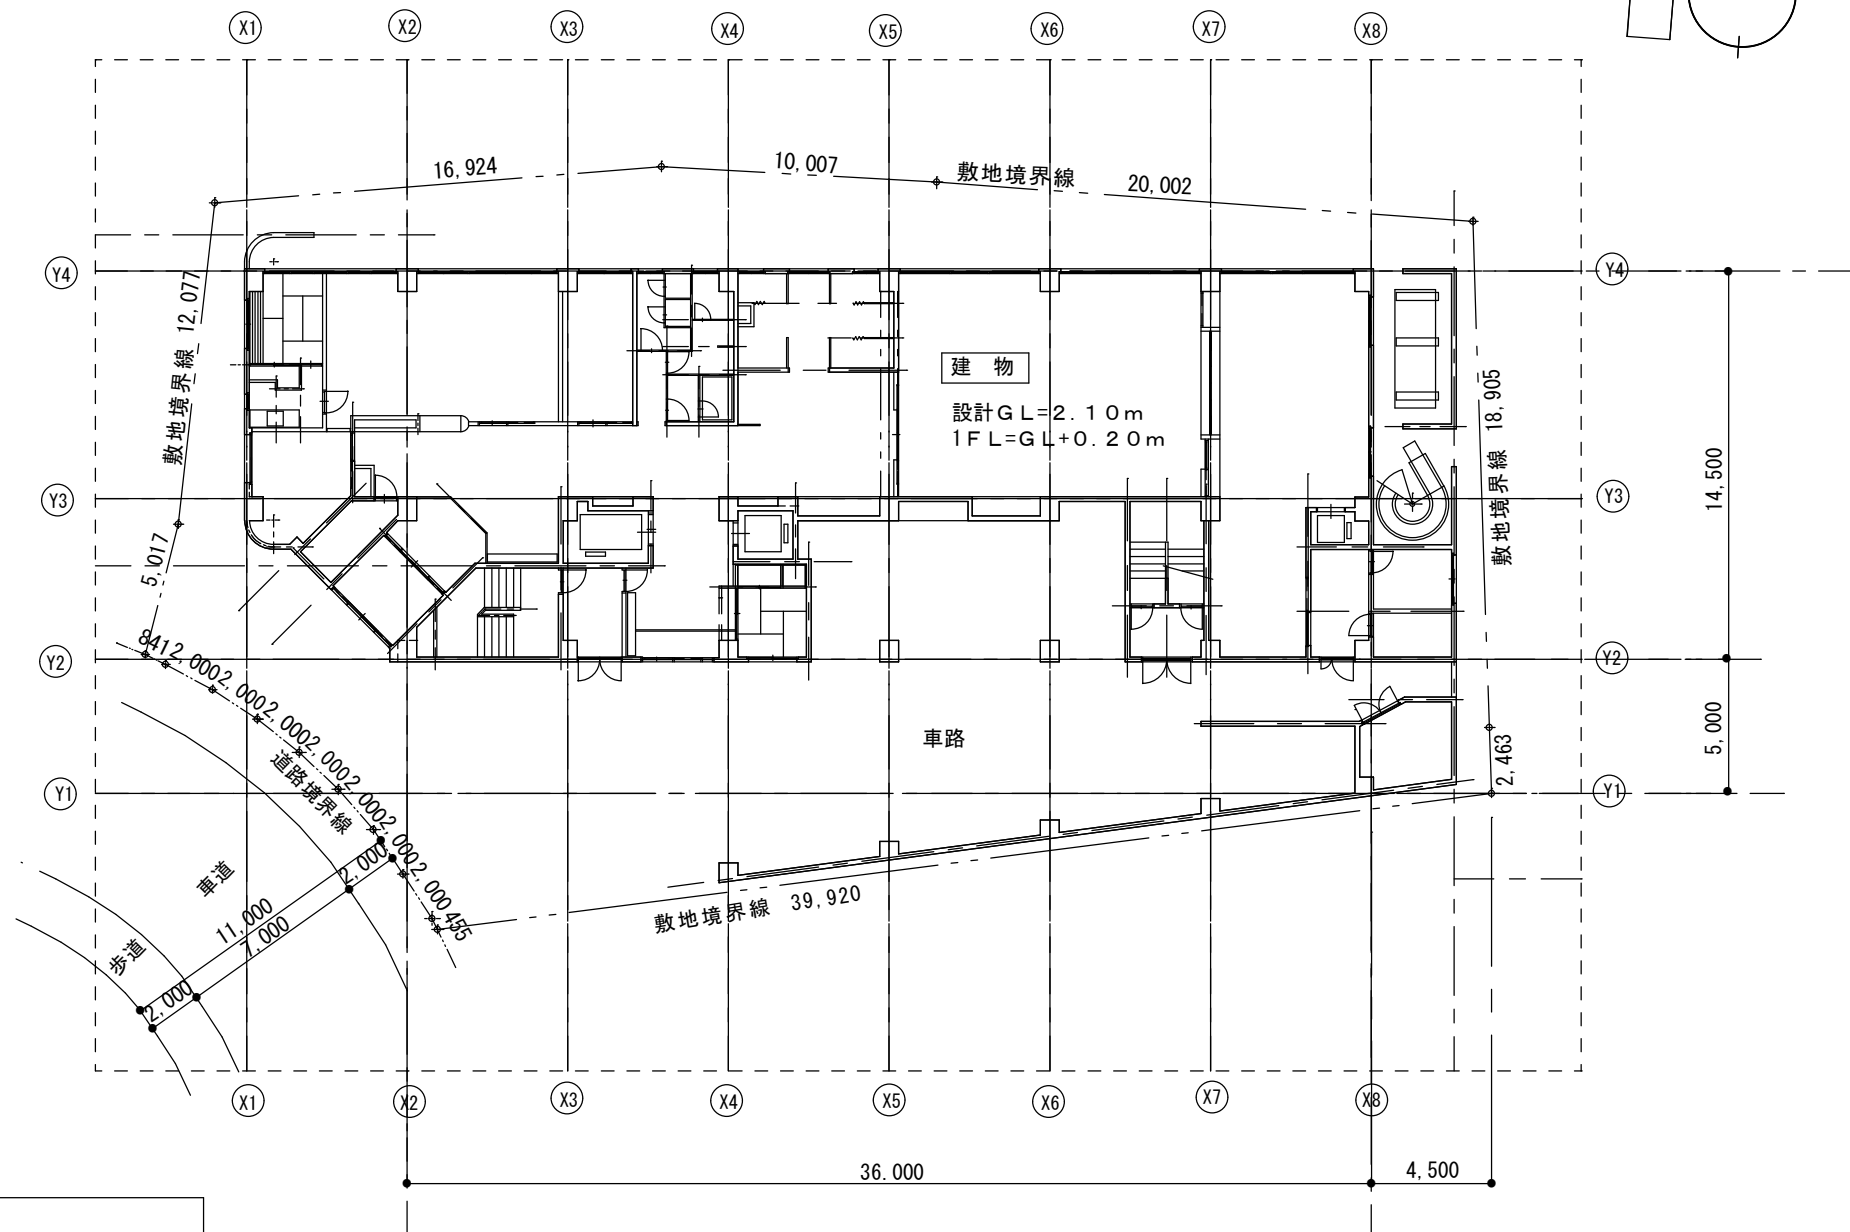


配置平面図 1:200

場所		名古屋市熱田区横田二丁目3番35号			用途地域
敷地面積		1,172.640 m ²			・商業地域 ・準防火地域 ・緑化地域
建築面積		818.295 m ²			
延床面積		4,444.503 m ²			
	実床面積	法定床面積	駐車施設面積	建ぺい率	80%
1 F	642.918 m ²	842.535 m ²	254.400 m ²	(69.79%)
2 F	661.513 m ²	715.101 m ²	-	容積率	400%
3 F	675.758 m ²	705.370 m ²	-	(379.02%)
4 F	540.093 m ²	569.705 m ²	-		
5 F	540.093 m ²	569.705 m ²	-		
6 F	532.893 m ²	562.505 m ²	-		
7 F	426.908 m ²	426.908 m ²	-		
R F	52.674 m ²	52.674 m ²	-		
計	4,072.850 m ²	4,444.503 m ²	254.400 m ²		

なごやかハウス横田エレベーター改修工事 設計図		
案内図、配置図		No.
縮尺	A2= 1/200, A4= 1/400	枚の内
設計		令和 3年5月 日
社会福祉法人 なごや福祉施設協会		
本図記入寸法は特記なき限り「mm」単位とする。		

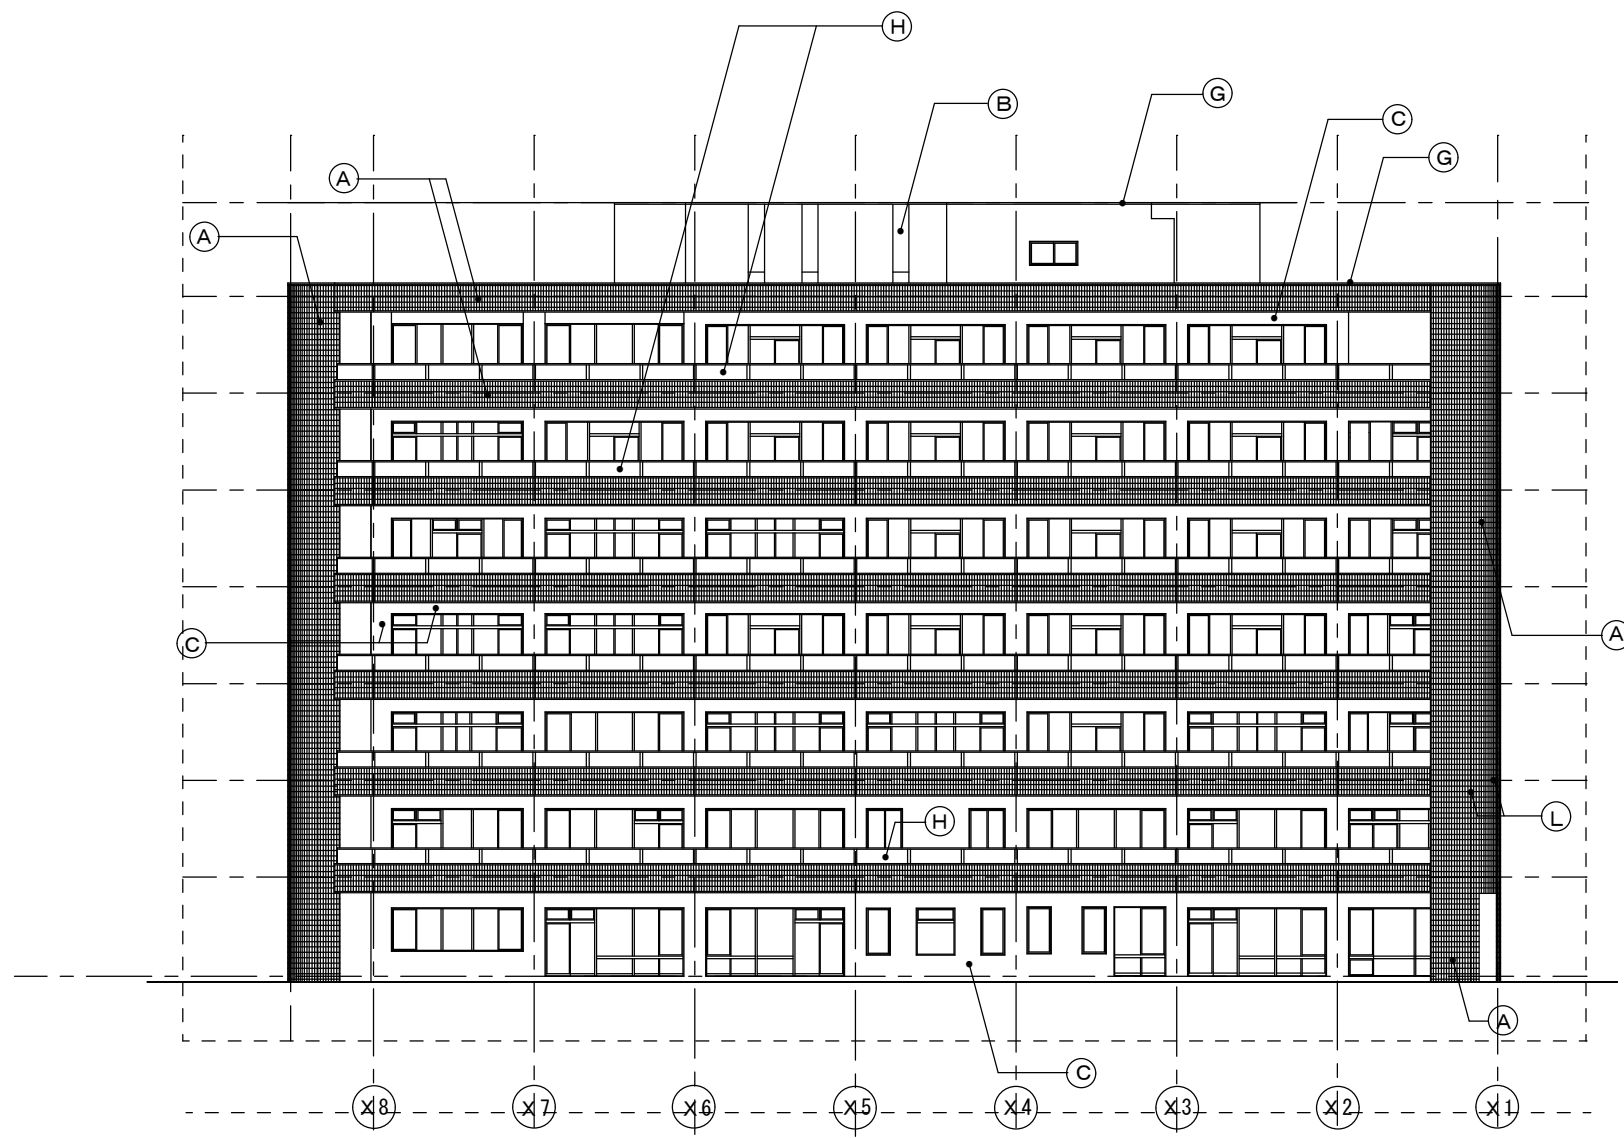

東立面図 1 : 200

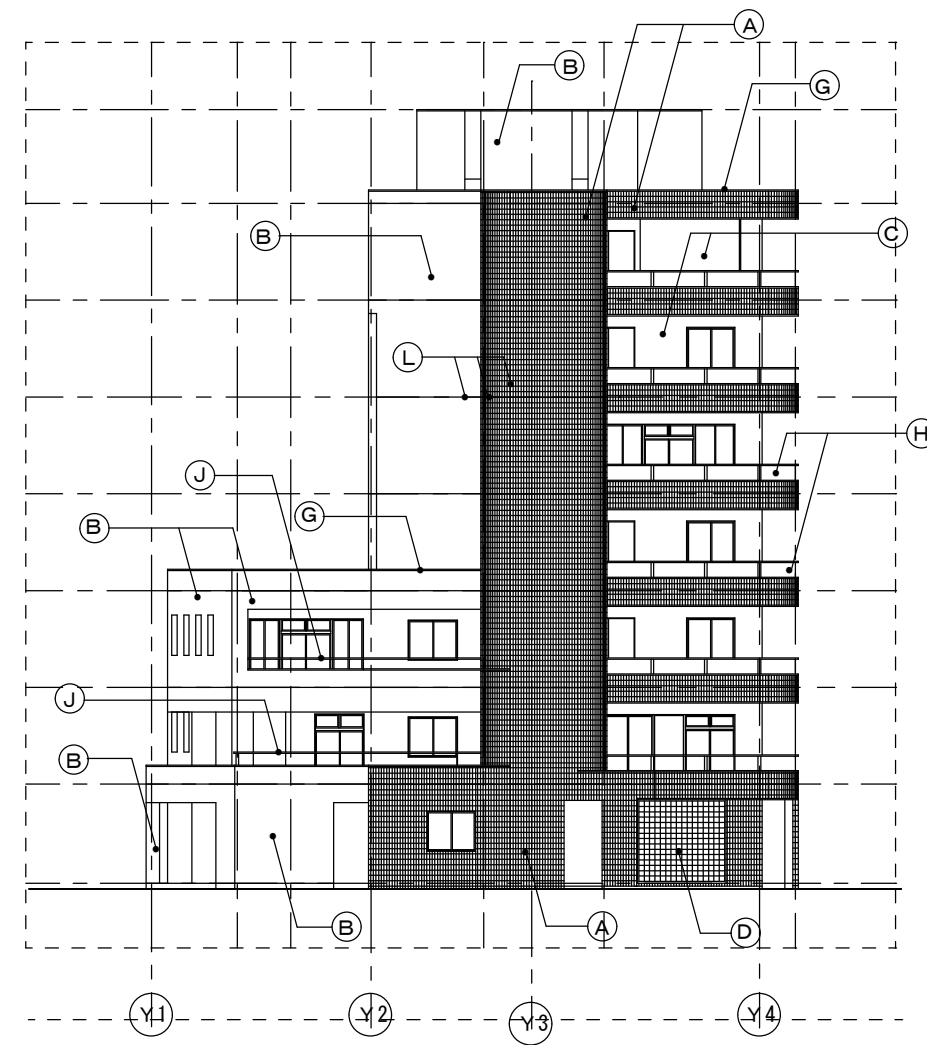


南立面図 1 : 200


凡例

記号	名称	備考
(A)	50角三丁タイル貼	
(B)	合板型枠コンクリート打放し仕上げ 吹付A(複層塗材RE)	
(C)	合板型枠コンクリート打放し仕上げ 吹付B(アクリルリシン吹付)	
(D)	穴明コンクリートブロック化粧積 190×390×100	
(E)	合板型枠コンクリート打放し仕上げ フッ素樹脂塗装	
(F)	フッ素樹脂塗装鋼板パネル	
(G)	笠木(カラー) アルミ押出型材(規格品)	
(H)	熱線反射硝子F1X手摺 枠SUS(カラー)	
(J)	SUS手摺	
(K)	館名板-SUS箱文字H-L250角	
(L)	打継及びタイル伸縮化粧目地 P S (20×10)	
(M)		
(N)		
(I)		
(O)		

なごやかハウス横田エレベーター改修工事 設計図		
立面図 (東)(南)		No.
縮尺	A2= 1/200, A4= 1/400	設計 令和 3年 5月 日
社会福祉法人 なごや福祉施設協会		
本図記入寸法は特記なき限り「mm」単位とする。		

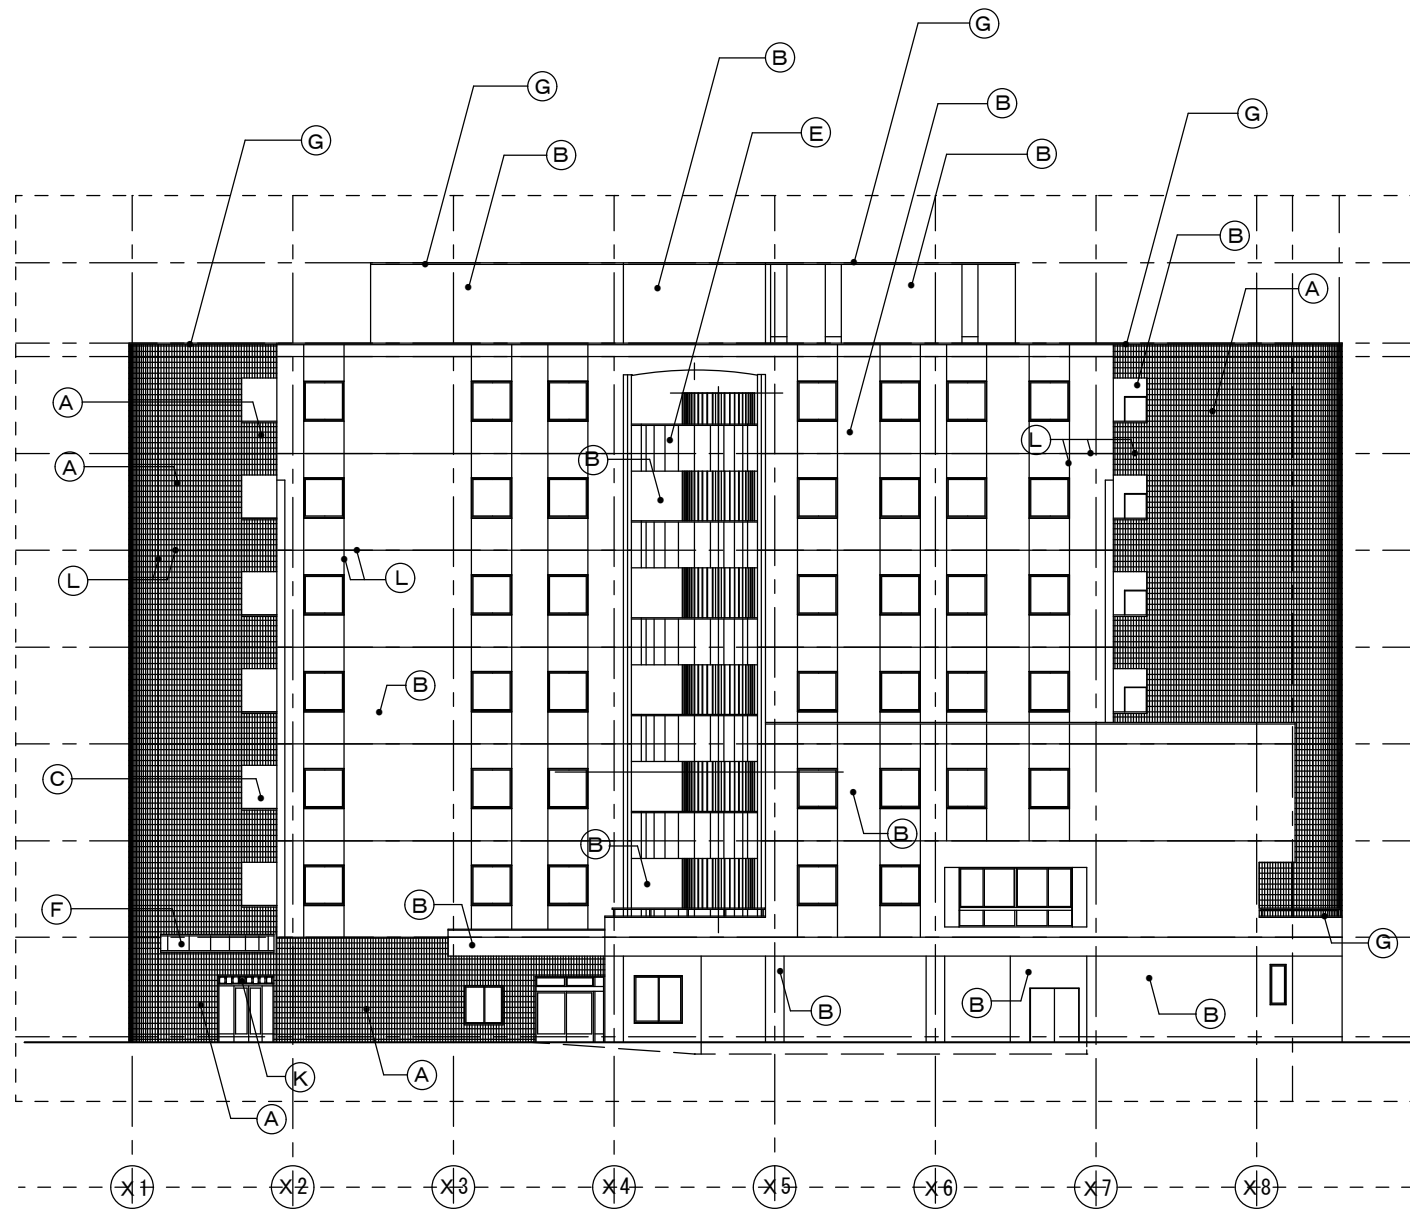

西立面図 1:200

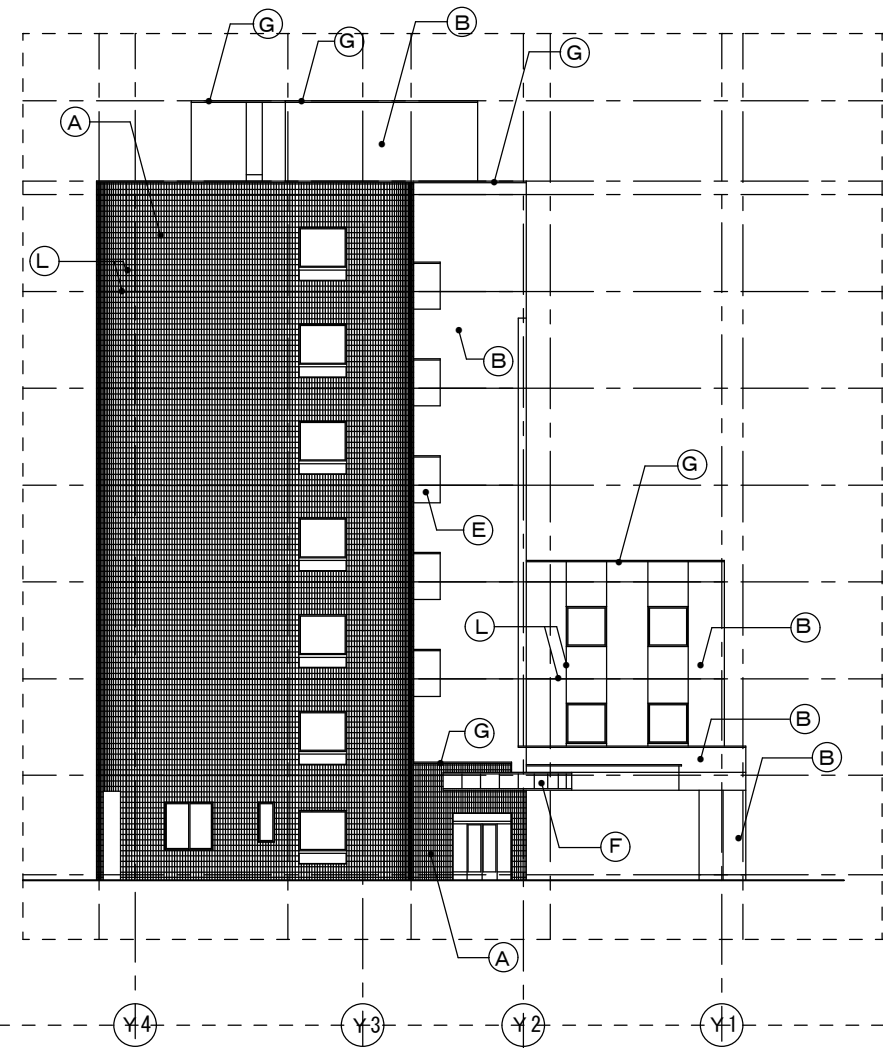

北立面図 1:200


凡例

記号	名称	備考
(A)	50角三丁タイル貼	
(B)	合板型枠コンクリート打放し仕上げ 吹付A (複層塗材RE)	
(C)	合板型枠コンクリート打放し仕上げ 吹付B (アクリルリシン吹付)	
(D)	穴明コンクリートブロック化粧積 190×390×100	
(E)	合板型枠コンクリート打放し仕上げ フッ素樹脂塗装	
(F)	フッ素樹脂塗装鋼板パネル	
(G)	笠木(カラー) アルミ押出型材(規格品)	
(H)	熱線反射硝子F1 X手摺 枠SUS(カラー)	
(J)	SUS手摺	
(K)	館名板 -SUS箱文字HL250角-	
(L)	打継及びタイル伸縮化粧目地 -PS(20×10)-	
(M)		
(N)		
(O)		
(P)		

なごやかハウス横田エレベーター改修工事 設計図		
立面図 (西)(北)		No.
縮尺	A2= 1/200, A4= 1/400	設計 令和 3年 5月 日
社会福祉法人 なごや福祉施設協会		
本図記入寸法は特記なき限り「mm」単位とする。		



(X3)~(X4) 間 断面図 1:200

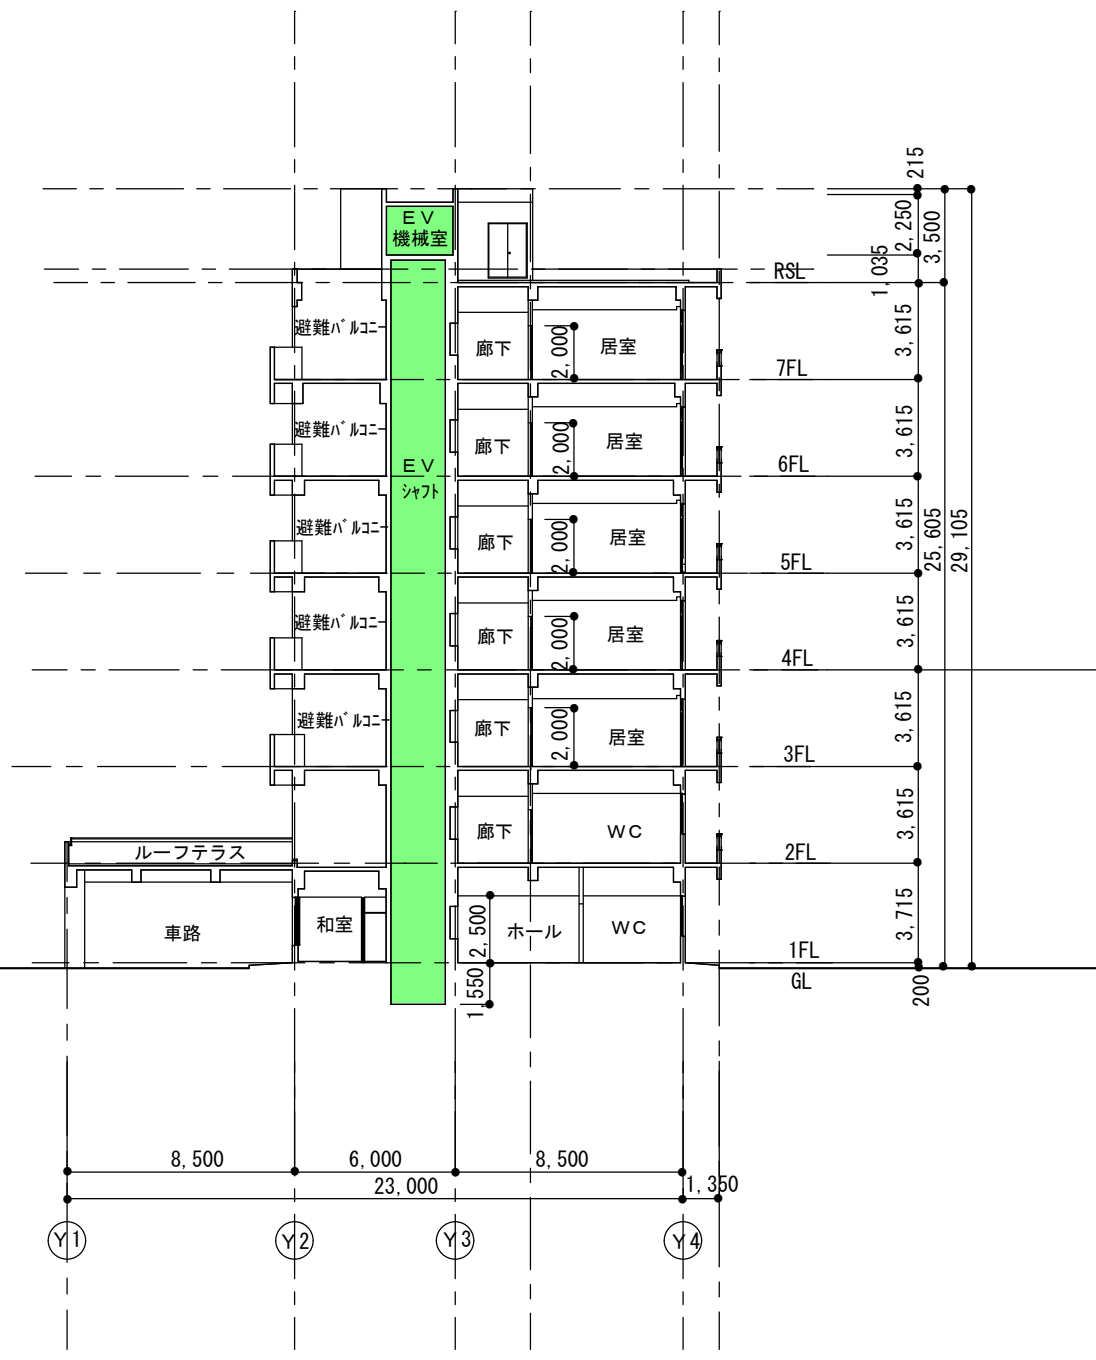


(X4)~(X5) 間 断面図 1:200

なごやかハウス横田エレベーター改修工事 設計図		
断面図		No.
縮尺	A2= 1/200, A4= 1/400	枚の内
設計 令和 3年5月 日		
社会福祉法人 なごや福祉施設協会		
本図記入寸法は特記なき限り「mm」単位とする。		




1階平面図 1 : 100

なごやかハウス横田エレベーター改修工事 設計図		
1階平面図		No.
縮尺	A2= 1/100, A4= 1/200	表の 内
設計 令和 3年 月 日		
社会福祉法人 なごや福祉施設協会		
本図記入寸法は特記なき限り「mm」単位とする。		

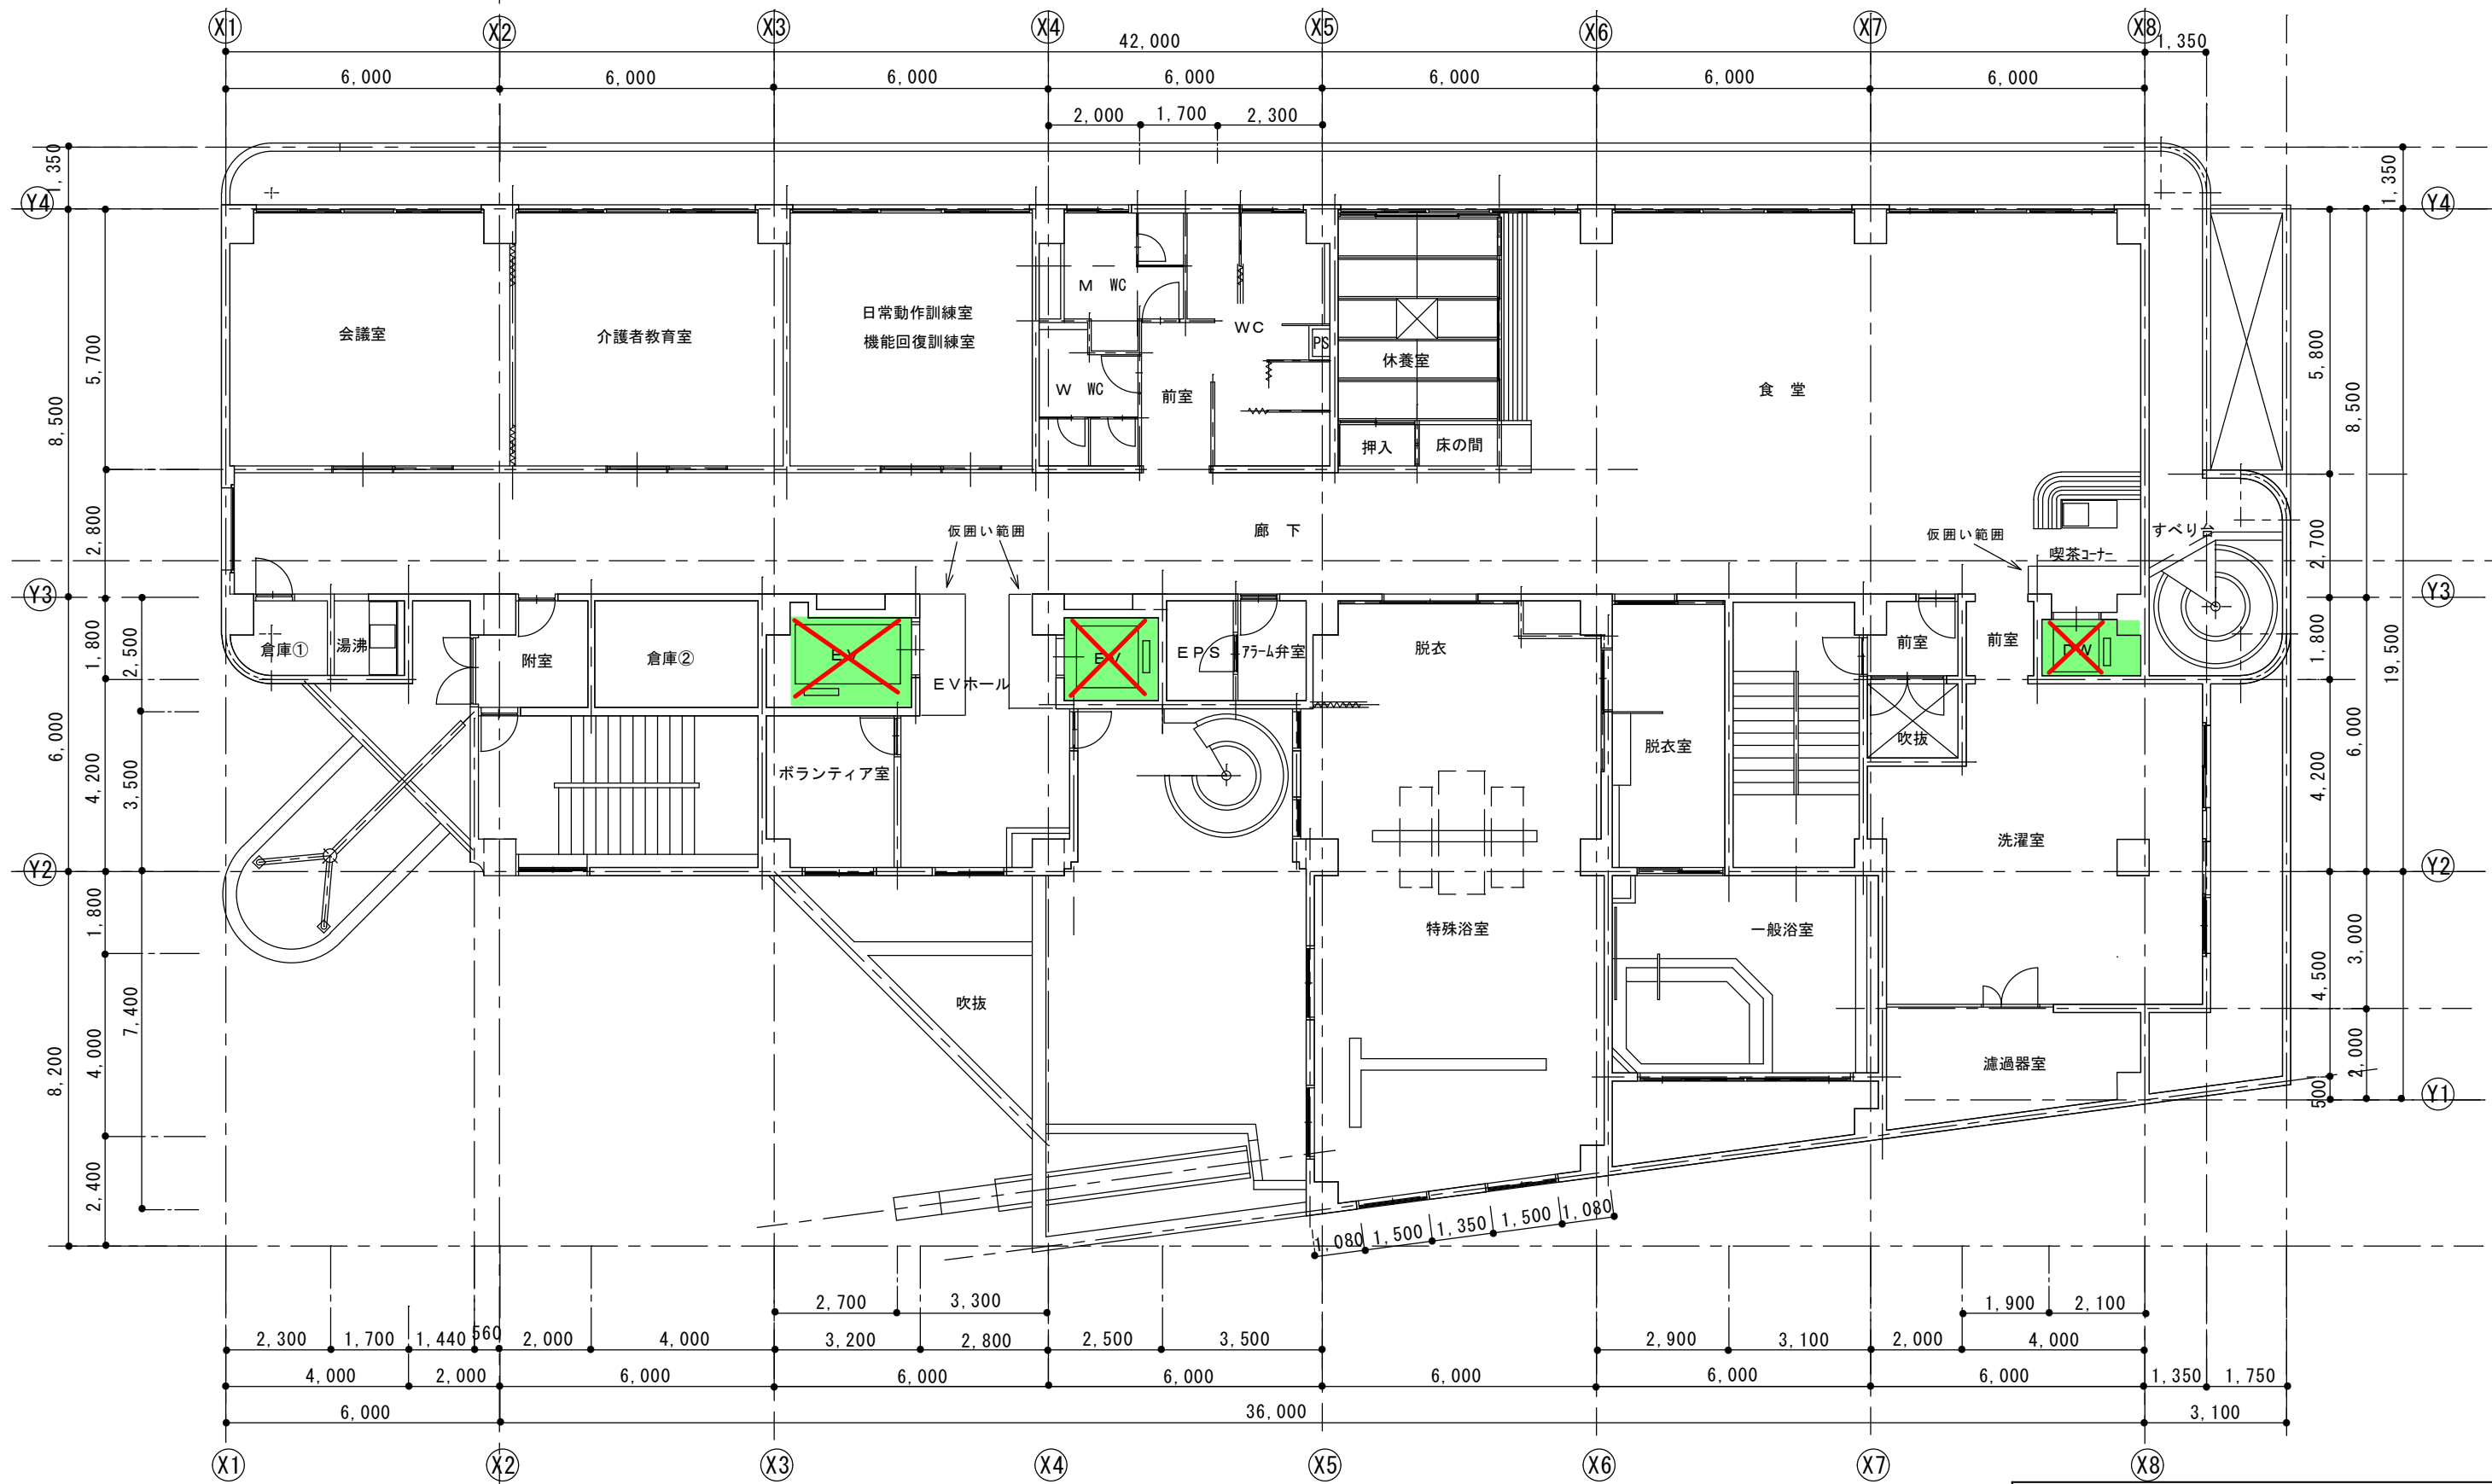


2階平面図 1:100

なごやかハウス横田エレベーター改修工事 設計図		
2階平面図		No.
縮尺	A2= 1/100, A4= 1/200	枚の内
設計		
令和 3年5月 日		
社会福祉法人 なごや福祉施設協会		
本図記入寸法は特記なき限り「mm」単位とする。		

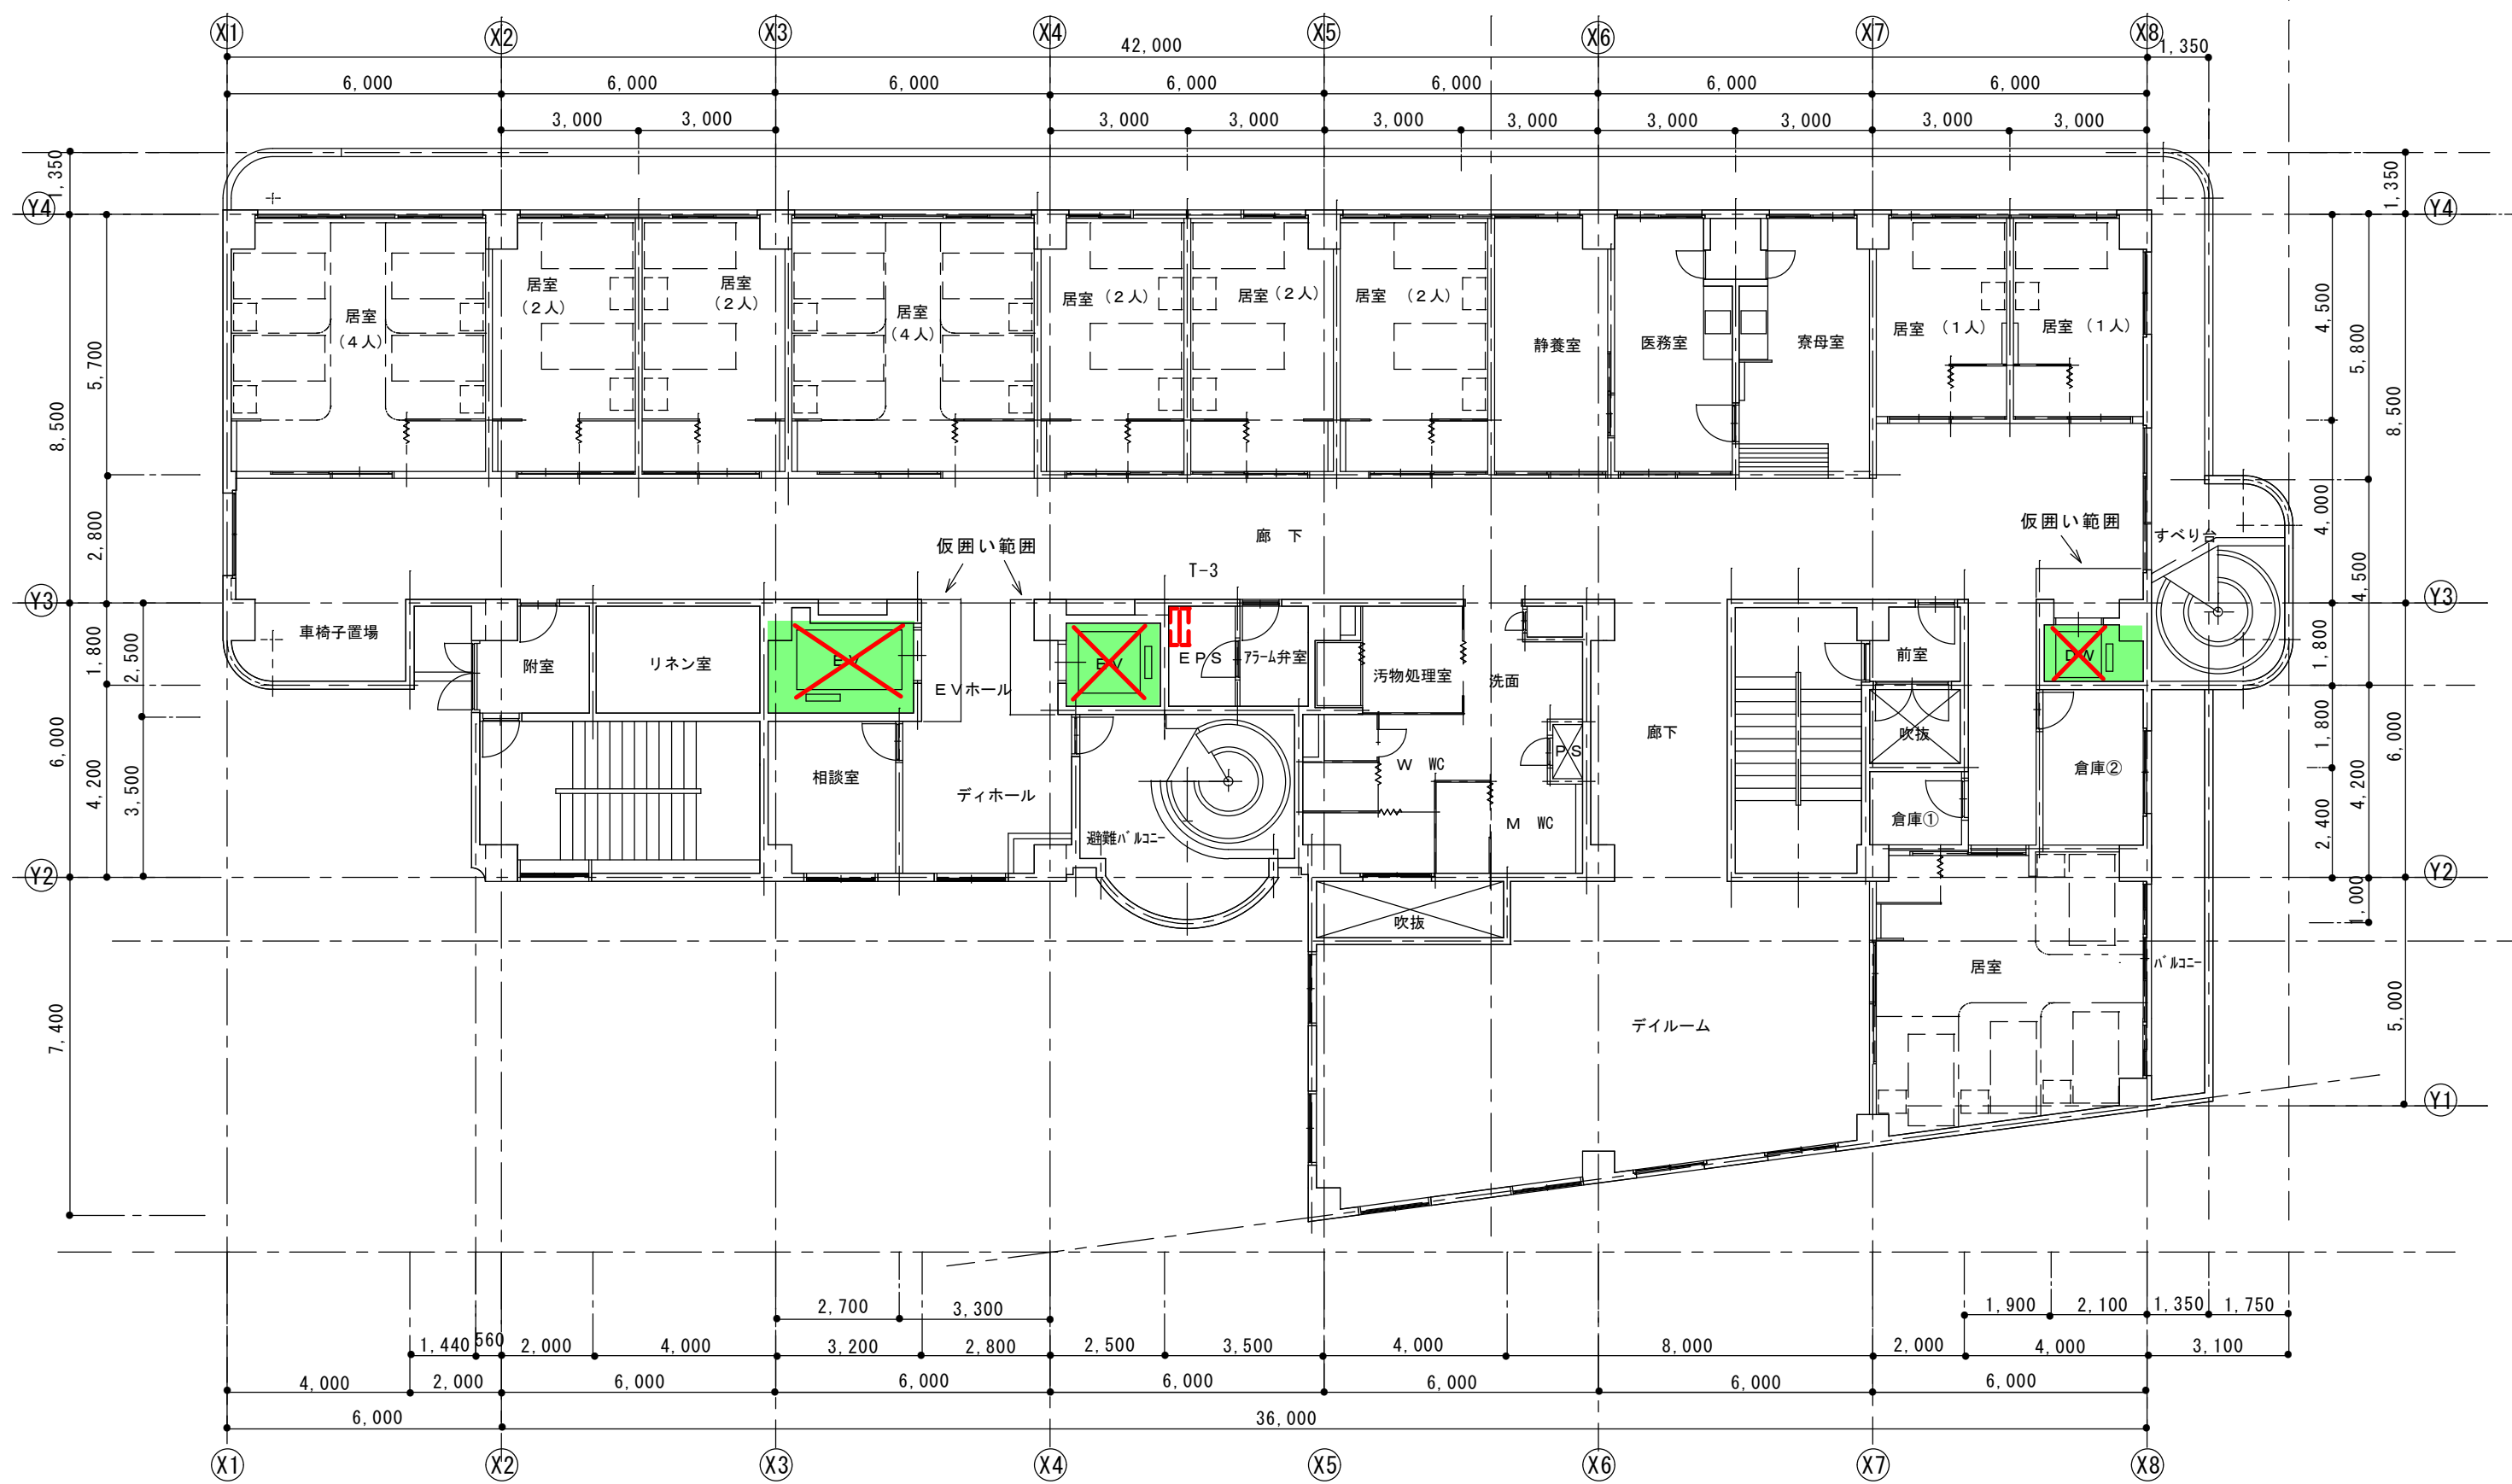


3階平面図 1 : 100

なごやかハウス横田エレベーター改修工事 設計図		
3階平面図		No.
縮尺	A2= 1/100, A4= 1/200	枚の内
設計 令和 3年5月 日		
社会福祉法人 なごや福祉施設協会		
本図記入寸法は特記なき限り「mm」単位とする。		

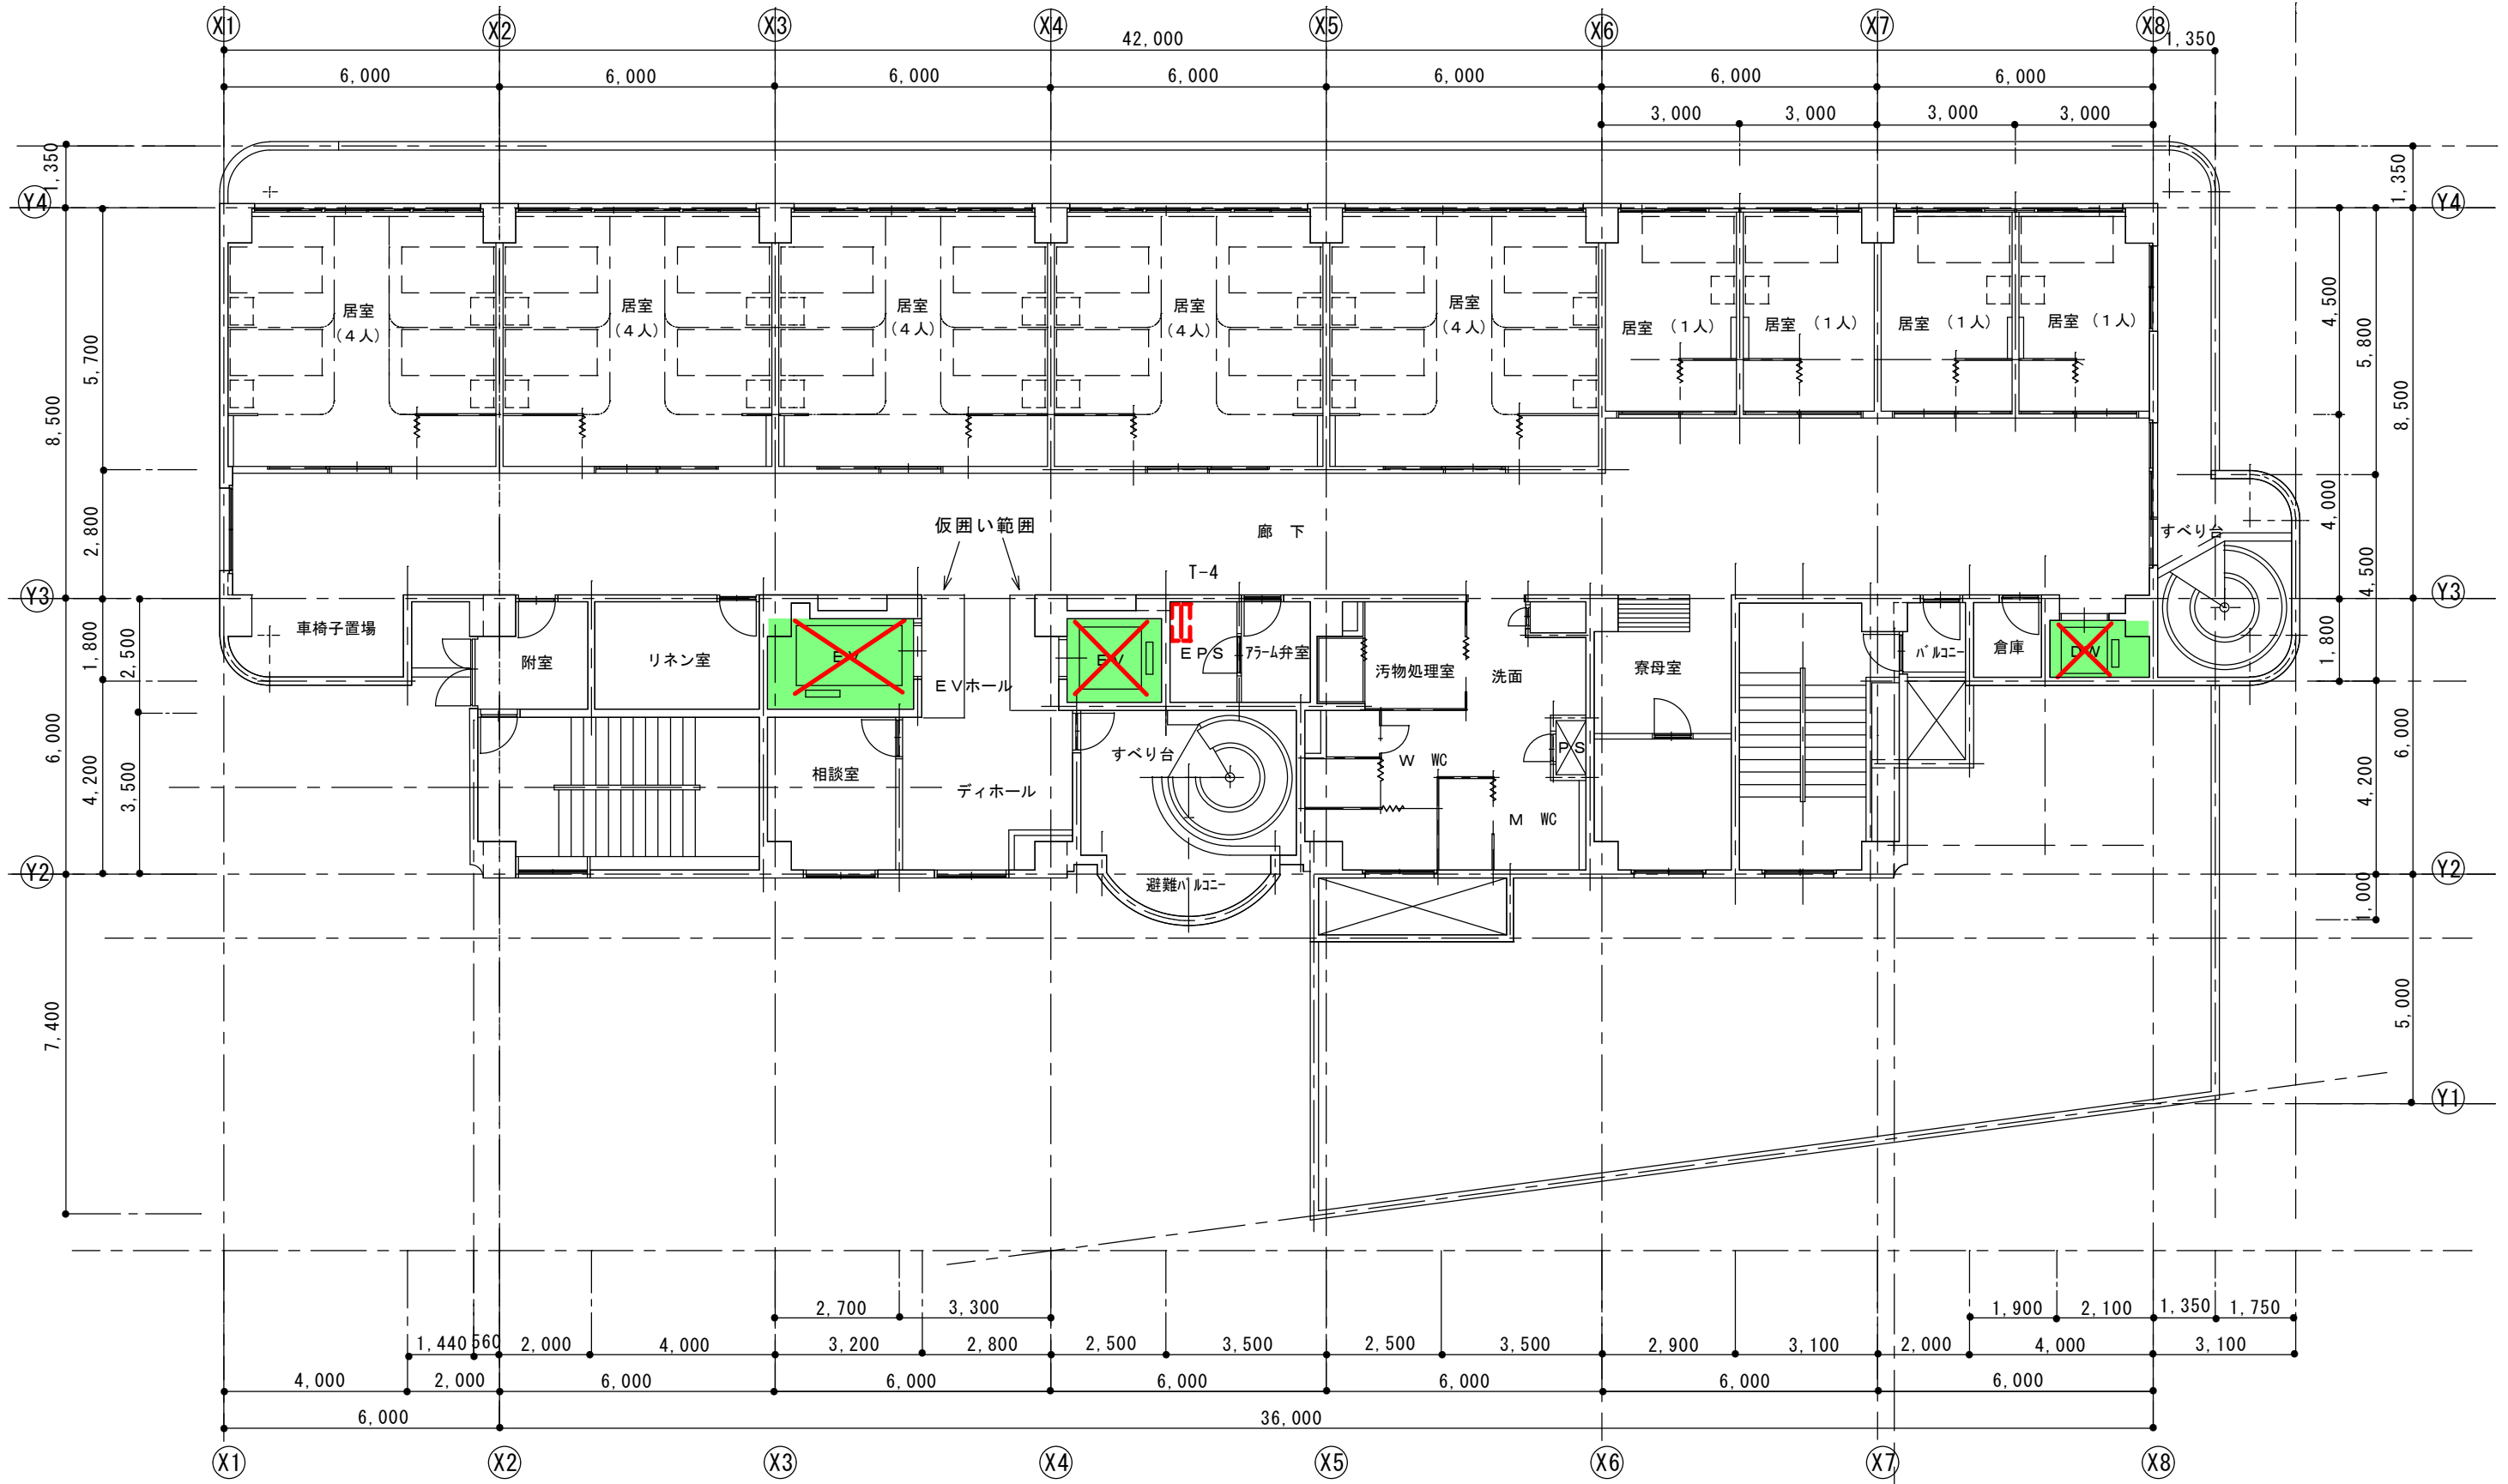


4階平面図 1:100

なごやかハウス横田エレベーター改修工事 設計図		
4階平面図		No.
縮尺	A2= 1/100, A4= 1/200	枚の内
設計		令和 3年5月 日
社会福祉法人 なごや福祉施設協会		
本図記入寸法は特記なき限り「mm」単位とする。		

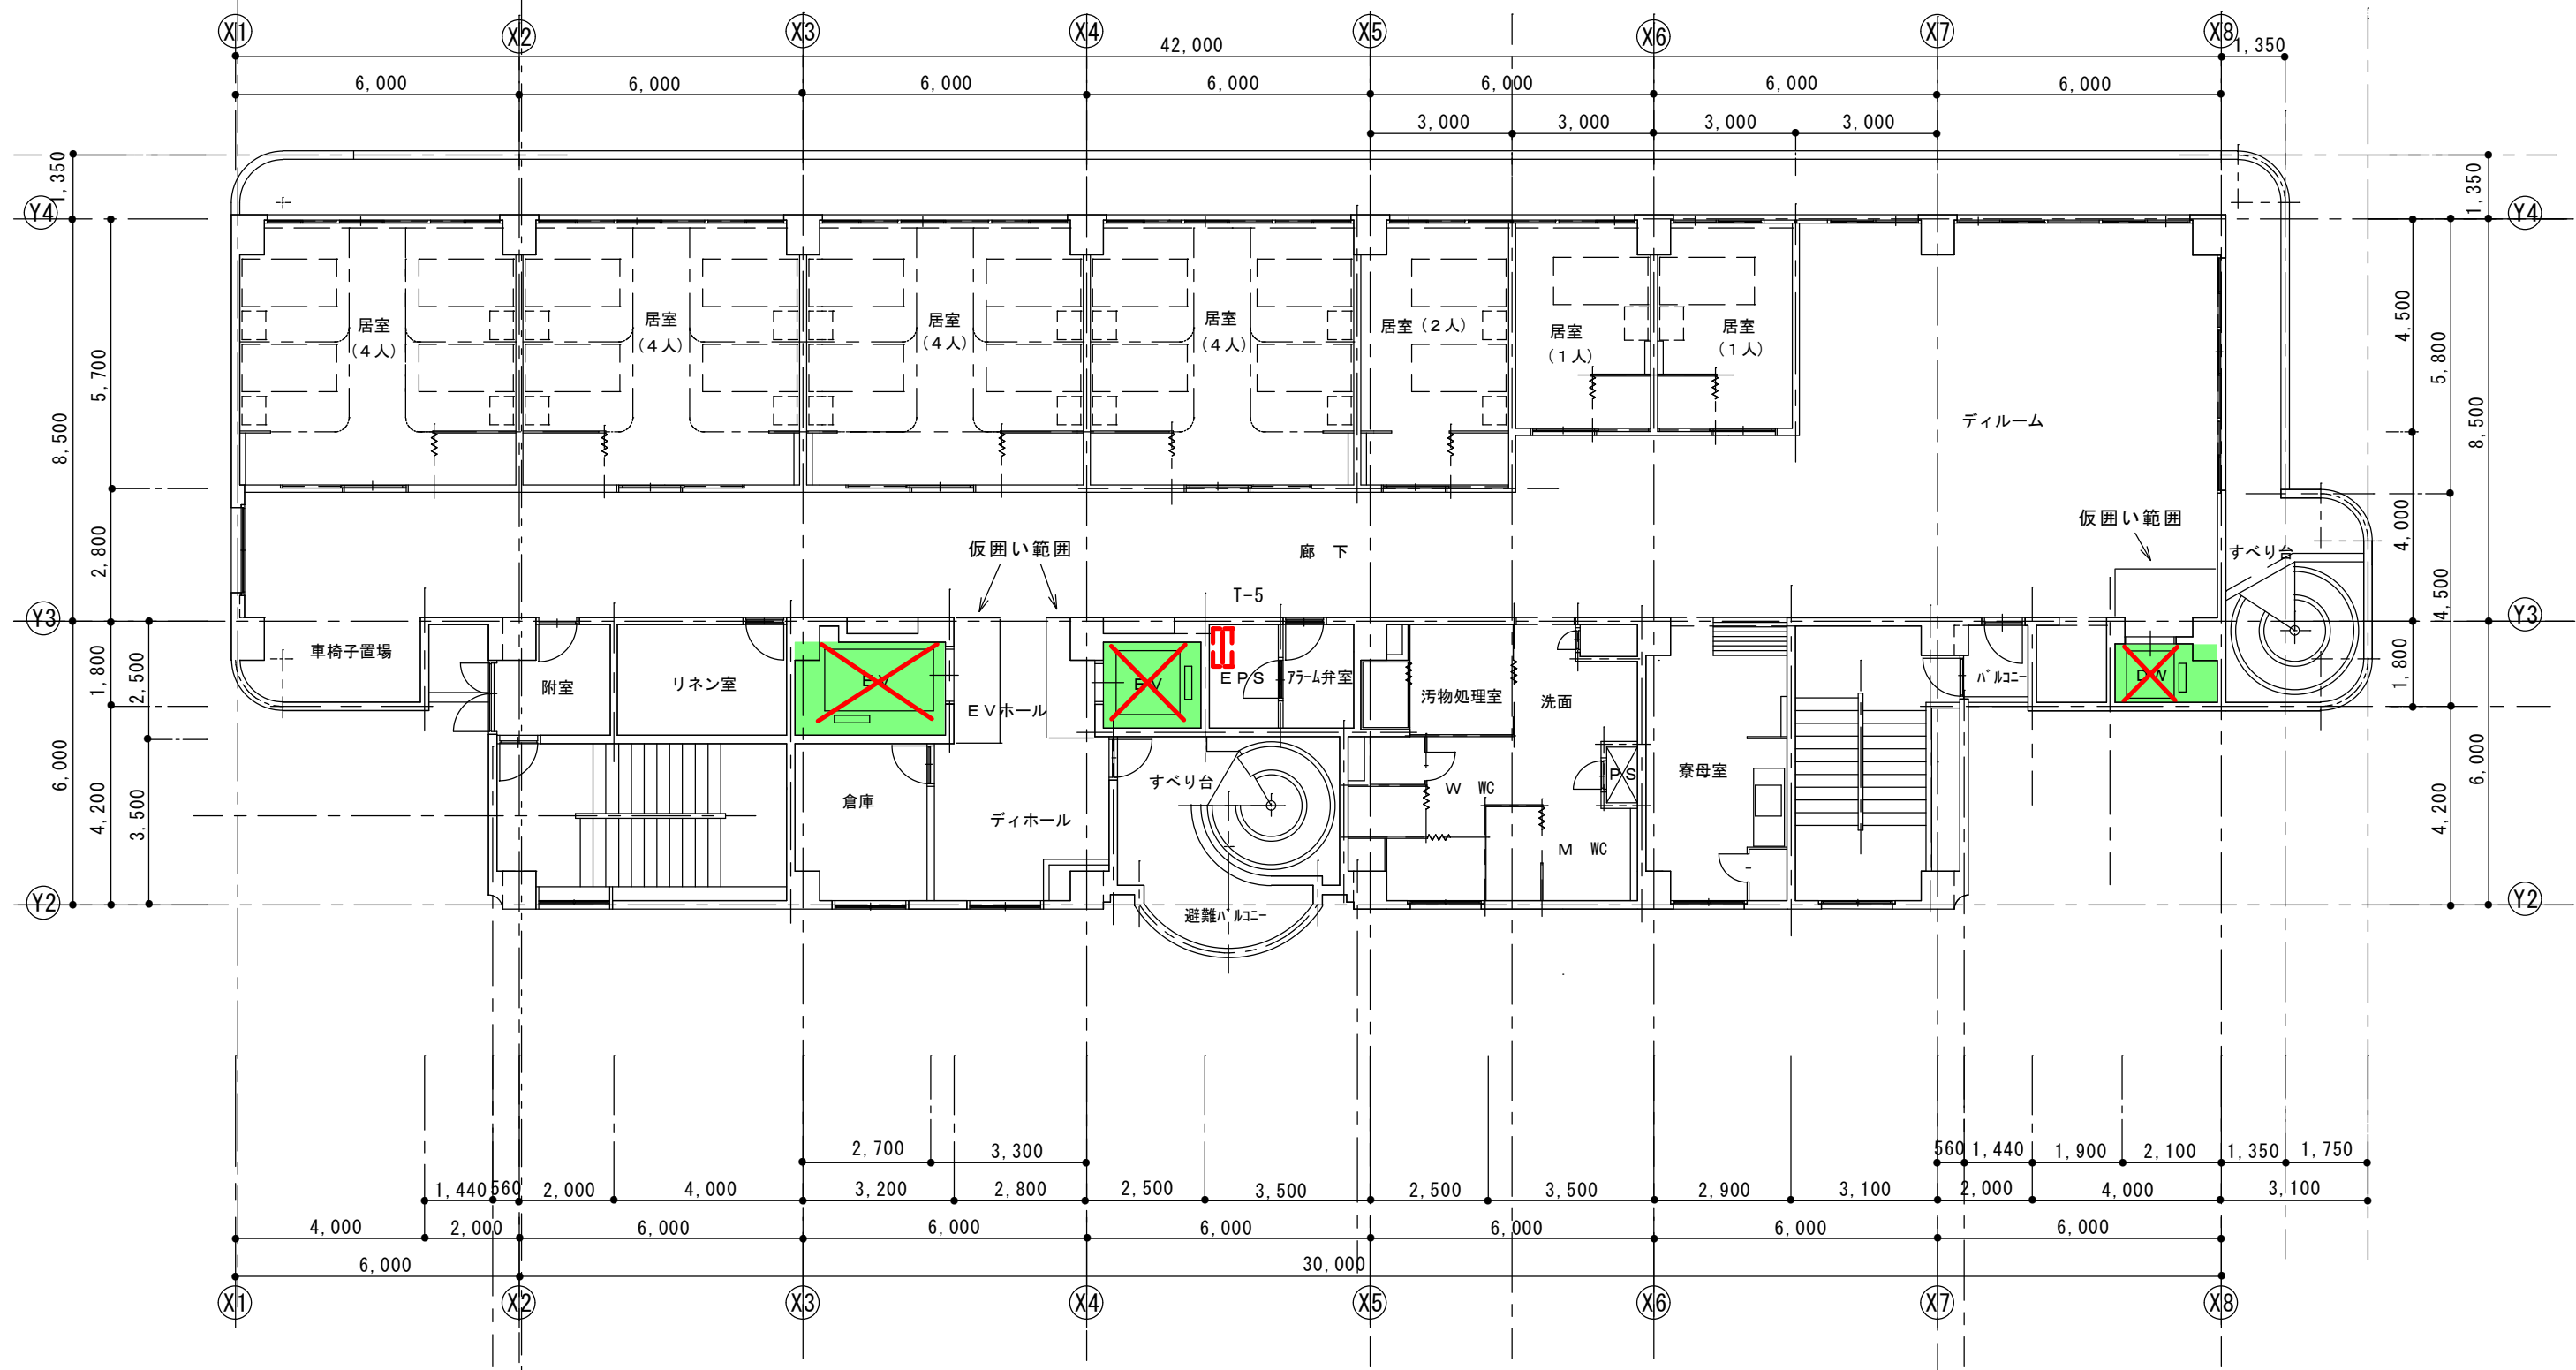


5階平面図 1:100

なごやかハウス横田エレベーター改修工事 設計図		
5階平面図		No.
縮尺	A2= 1/100, A4= 1/200	枚の内
設計 令和 3年5月 日		
社会福祉法人 なごや福祉施設協会		
本図記入寸法は特記なき限り「mm」単位とする。		

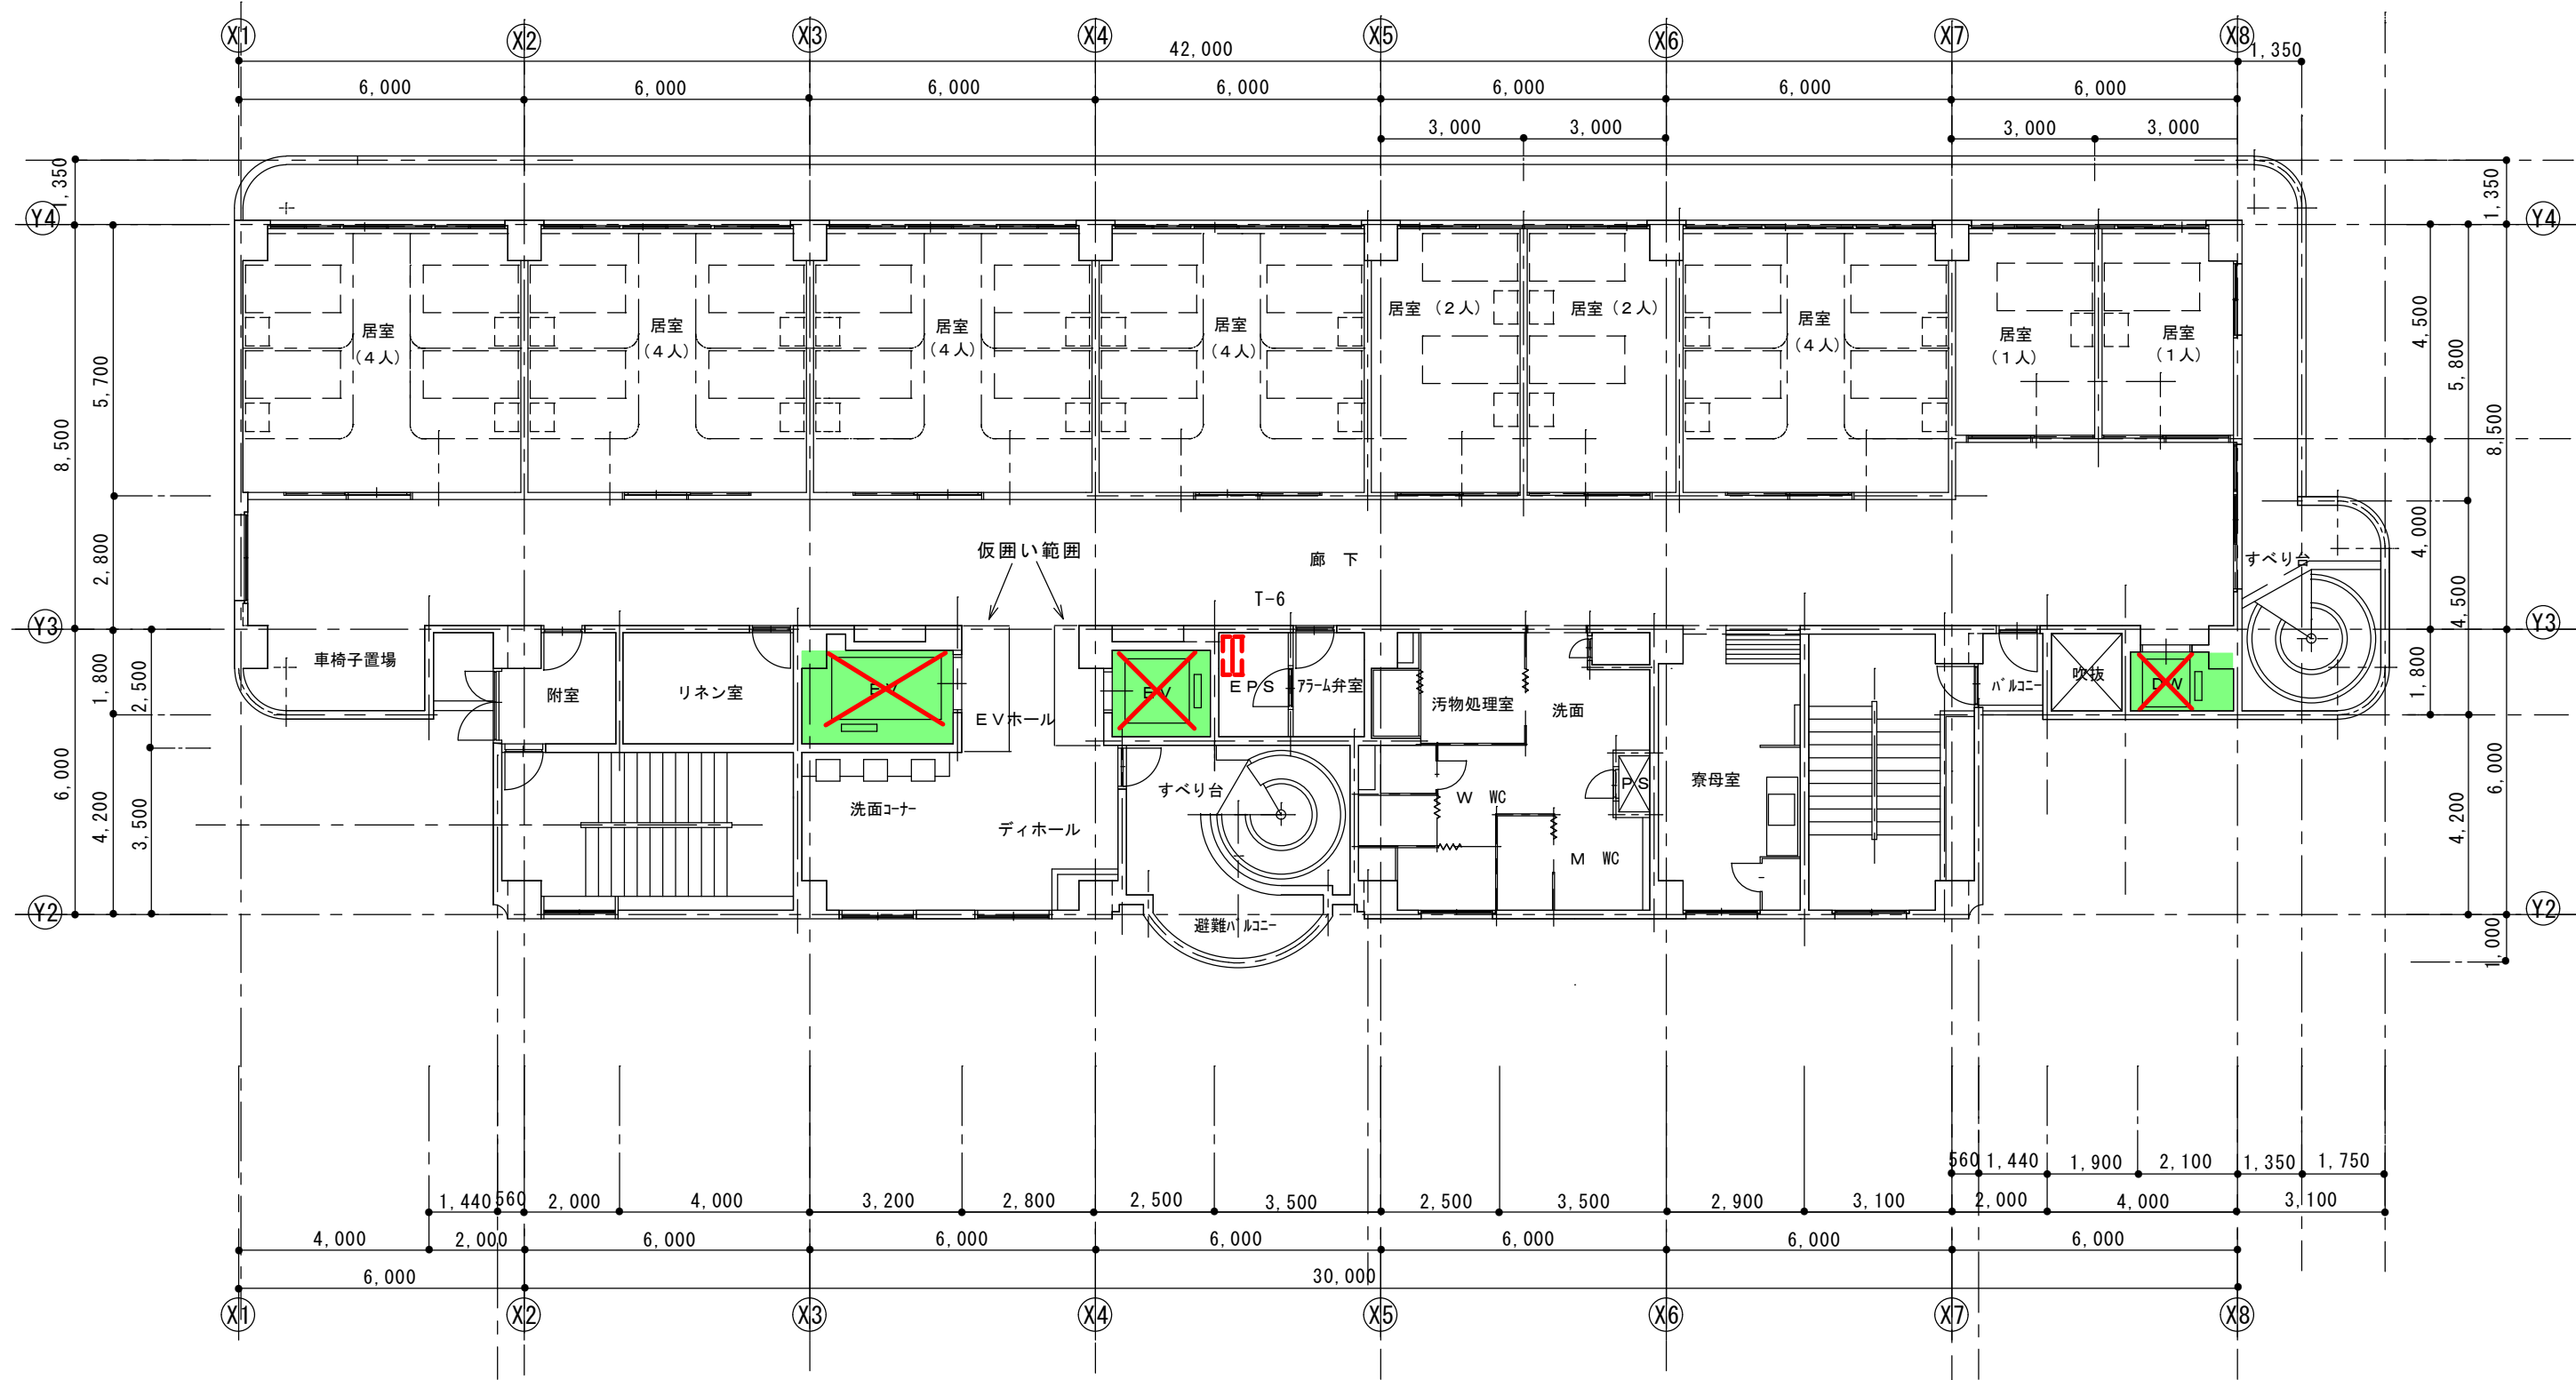


6階平面図 1 : 100

なごやかハウス横田エレベーター改修工事 設計図	
6階平面図	No.
縮尺	A2= 1/100, A4= 1/200
設計 令和 3年5月 日	
社会福祉法人 なごや福祉施設協会	
本図記入寸法は特記なき限り「mm」単位とする。	

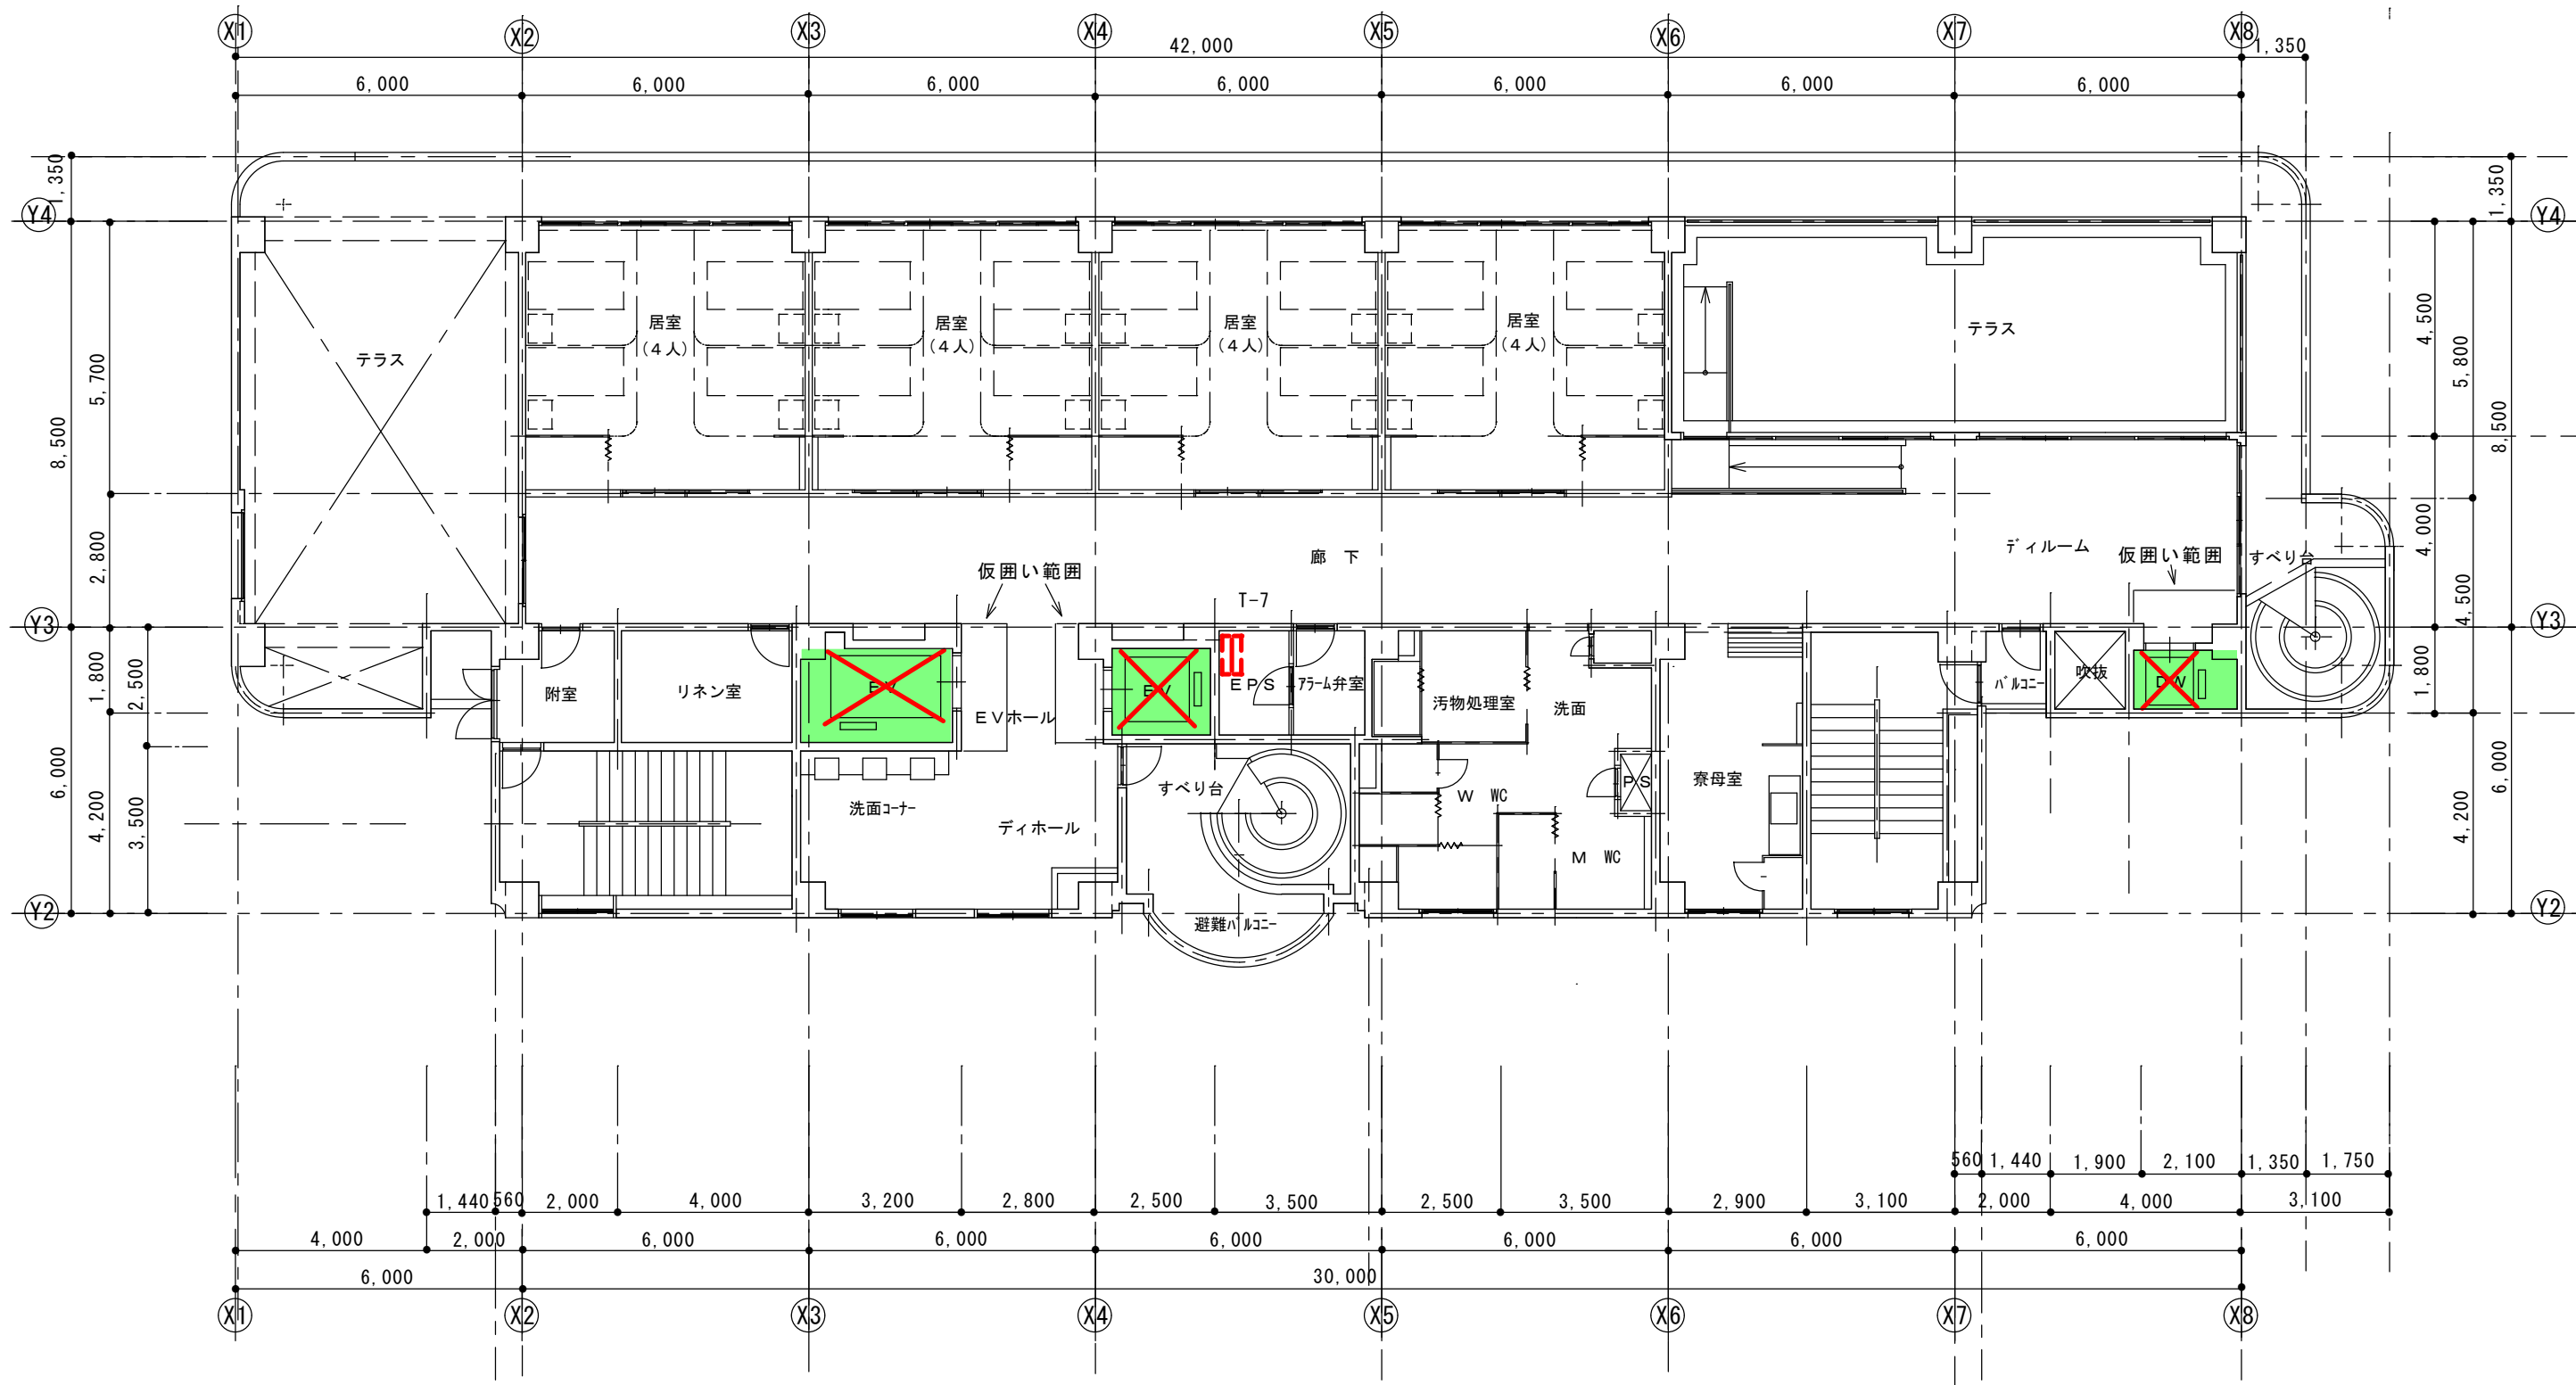


7階平面図 1 : 100

なごやかハウス横田エレベーター改修工事 設計図		
7階平面図		No.
縮尺	A2= 1/100, A4= 1/200	枚の内
設計 令和 3年5月 日		
社会福祉法人 なごや福祉施設協会		
本図記入寸法は特記なき限り「mm」単位とする。		

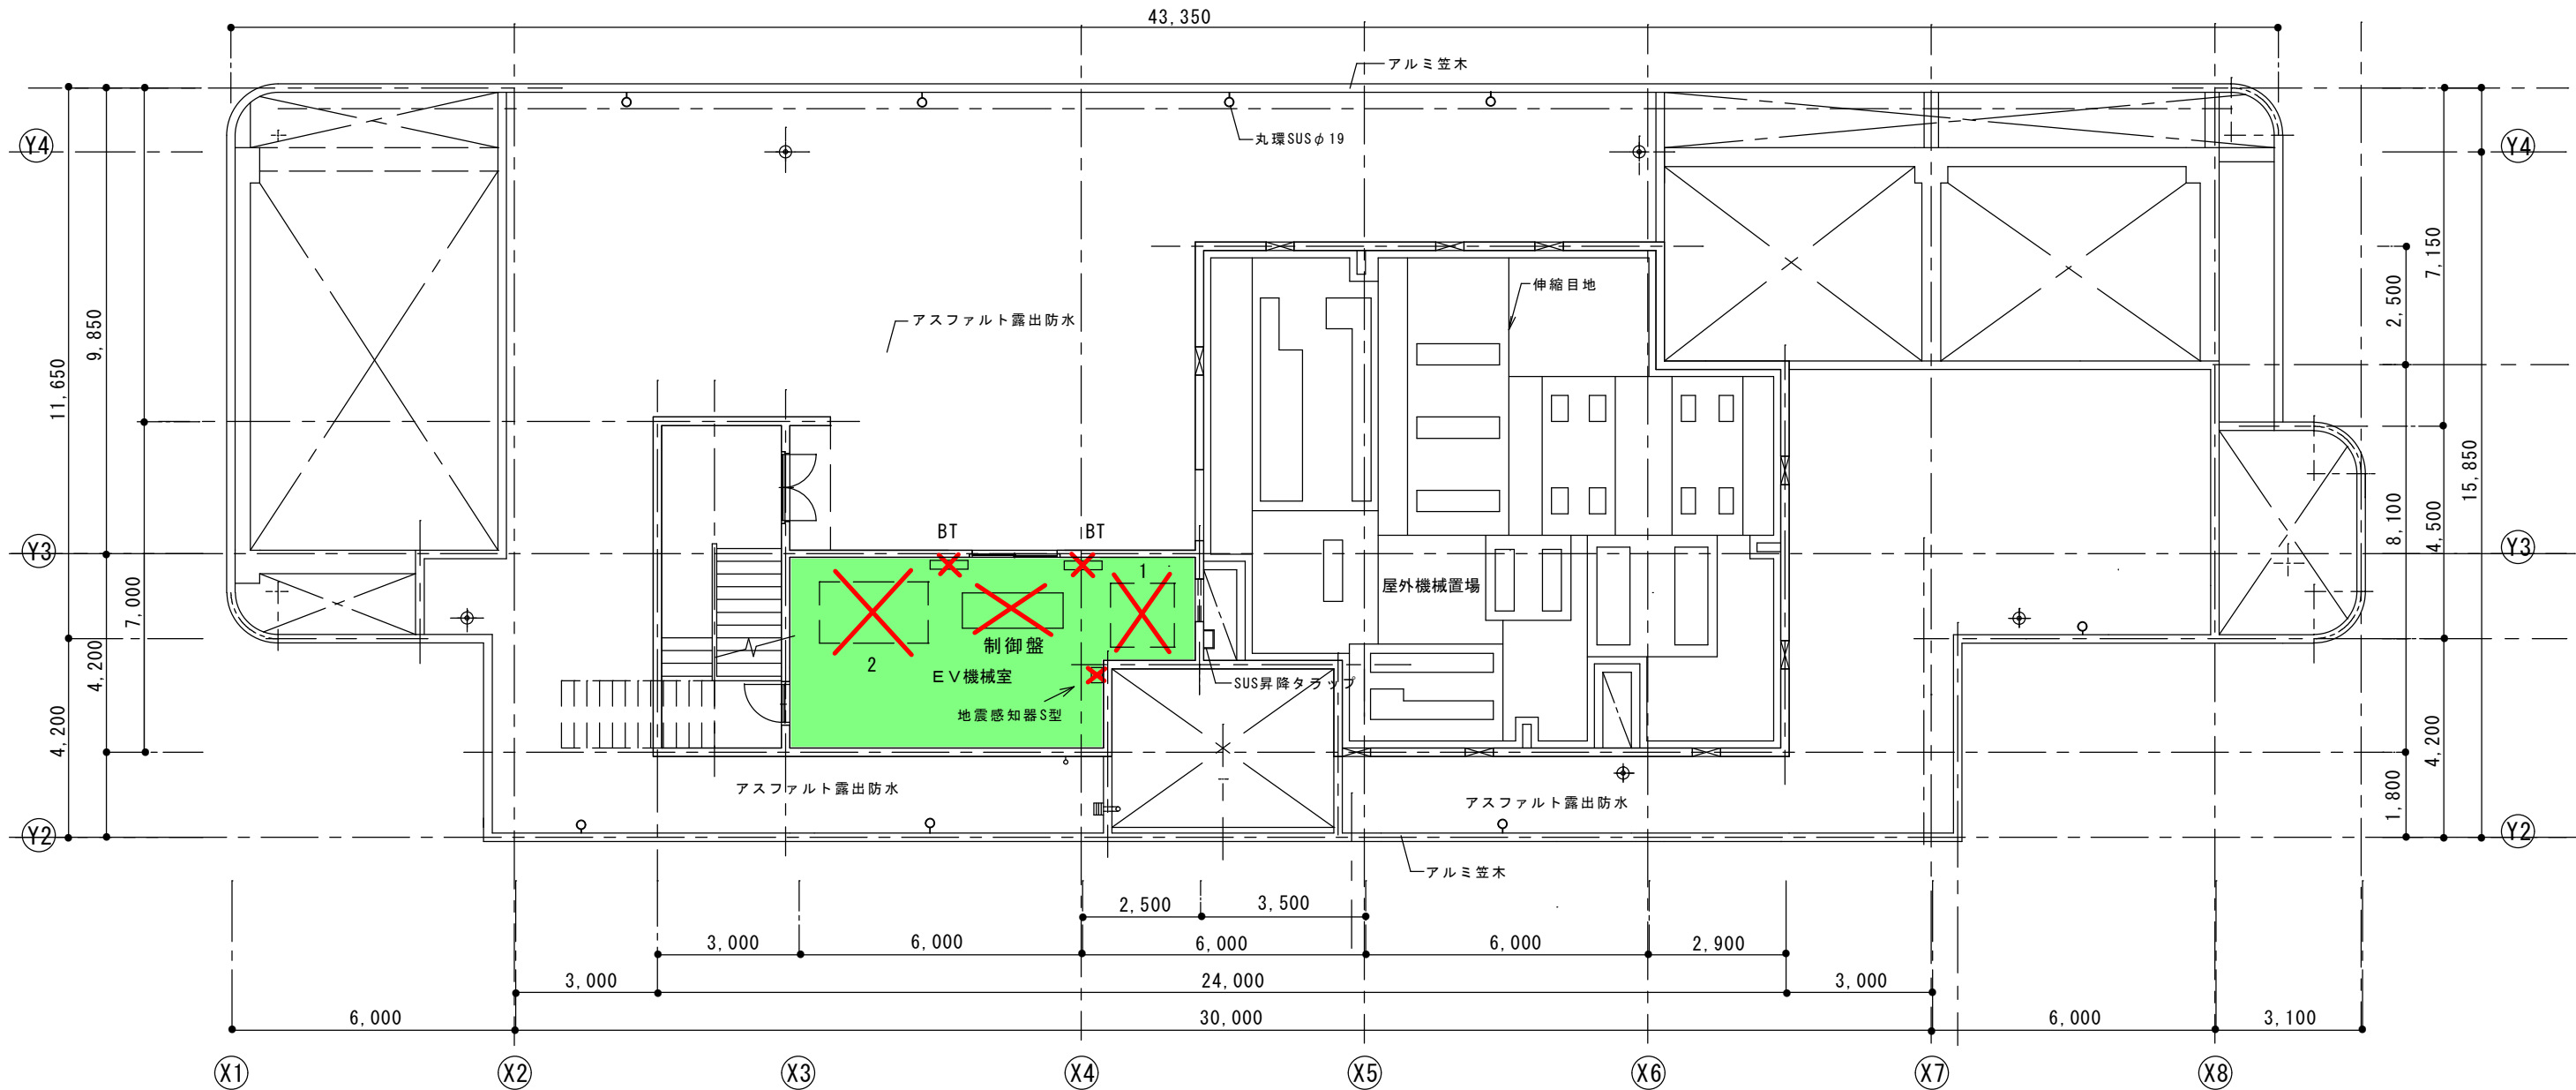

R階平面図 1:100

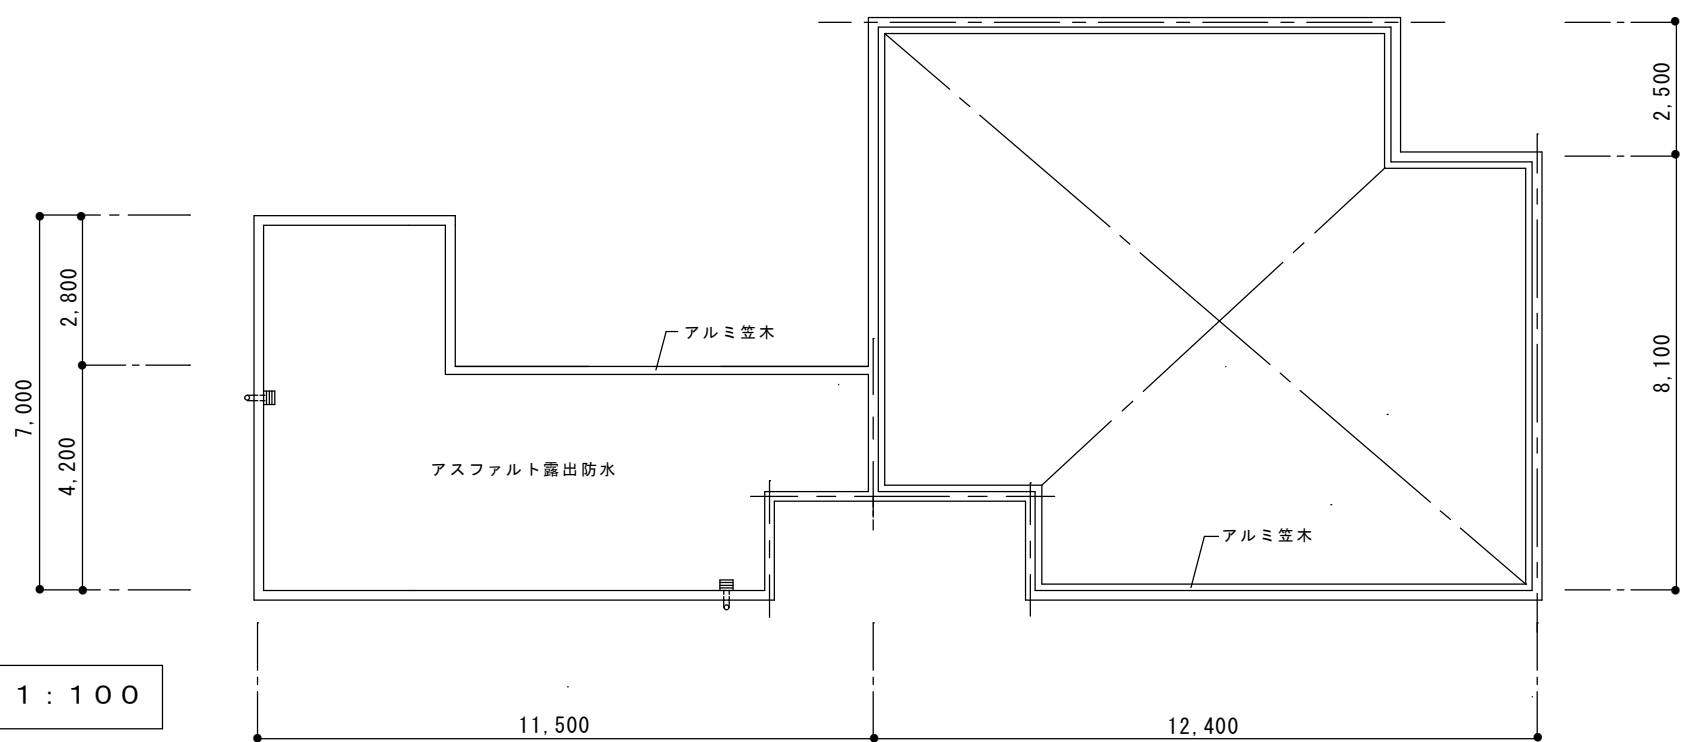

屋上平面図 1:100

なごやかハウス横田エレベーター改修工事 設計図		
R階・屋上平面図		No.
縮尺	A2= 1/100, A4= 1/200	枚の内
設計 令和 3年5月 日		
社会福祉法人 なごや福祉施設協会		
本図記入寸法は特記なき限り「mm」単位とする。		