

付近見取図


面積表		(m2)							
	全体共用	部分共用	特別養護老人ホーム	ケアハウス	中村保健所	精神保健福祉センター	在宅サービスセンター	名楽福祉会館	計
B1F	398.42				28.88				427.30
1F	174.20	133.81	42.37				1,147.40	890.48	2,388.26
2F	110.35		1,204.06	654.96					1,969.37
3F	97.63		1,973.41						2,071.04
4F	122.20		13.45		1,971.35				2,107.00
5F	113.16		27.54		47.07	852.58			1,040.35
PHF	23.20								23.20
計	1,039.16	133.81	3,260.83	654.96	2,047.30	852.58	1,147.40	890.48	10,026.52
部分共用按分		133.81 (100%)	65.62 (49.04%)	13.19 (9.86%)			55.00 (41.10%)		
合計	1,039.16		3,326.45	668.15	2,047.30	852.58	1,202.40	890.48	10,026.52
全体共用按分	1,039.16 (100%)		384.59 (37.01%)	77.21 (7.43%)	236.72 (22.78%)	98.62 (9.49%)	139.04 (13.38%)	102.98 (9.91%)	
合計			3,711.04	745.36	2,284.02	951.20	1,341.44	993.46	10,026.52
外部面積按分			137.35 (30.01%)	27.58 (7.43%)	84.52 (22.78%)	35.20 (9.49%)	49.64 (13.38%)	36.76 (9.91%)	371.05
合計			3,848.39	772.94	2,368.54	986.40	1,391.08	1,030.22	10,397.57



<建物概要> (5施設の複合庁舎)
 場所: 名古屋市中村区名楽町4丁目7番地の18
 敷地面積: 5,539.06m²
 地域地区: 第1種住居地域・準防火地域
 構造: 鉄筋コンクリート造(一部鉄骨造)
 規模: 地下1階、地上5階(塔屋1階)
 建築面積: 本庁舎 2,761.43m² 延床面積: 10,397.57m²
 附属棟 19.00m² 19.00m²
 自転車置場(1) 2.28m² 49.56m²
 自転車置場(2) 1.90m² 41.58m²
 計 2,784.61m² 10,507.71m²
 建蔽率: 50.27% < 60%
 容積率: 189.70% < 200%

- 凡例
- 在宅サービスセンター(1F)
 - 名楽福祉会館(1F)
 - 特別養護老人ホーム(2~3・5F)
 - 全体共用部分(B・1~5・RF)
 - 部分共用部分(1F)
 - 中村保健所(4・5F)
 - 精神保健福祉センター(5F)

なごやかハウス名楽照明機器LED化改修工事 設計図
 配置図・付近見取図 No. 1
 (A3=1:1,000) 12
 設計 令和3年5月日
 社会福祉法人 なごや福祉施設協会
 本図記入寸法は特記なき限り「mm」単位とする。


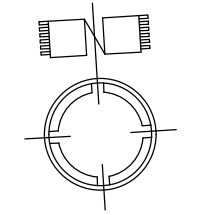


記号	現況	撤去	新設
A1	1	1	1
E1	2	2	2
E2	2	2	2

- 凡例
- 在宅サービスセンター
 - 名楽福祉会館
 - 特別養護老人ホーム
 - 全体共用部分
 - 部分共用部分

なごやかハウス名楽照明機器LED化改修工事 設計図

1階平面図		No. 2
縮尺	(A3=1:500)	12
一般照明	設計	令和 3年 5月 日
社会福祉法人 なごや福祉施設協会		
本図記入寸法は特記なき限り「mm」単位とする。		

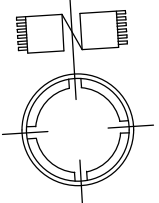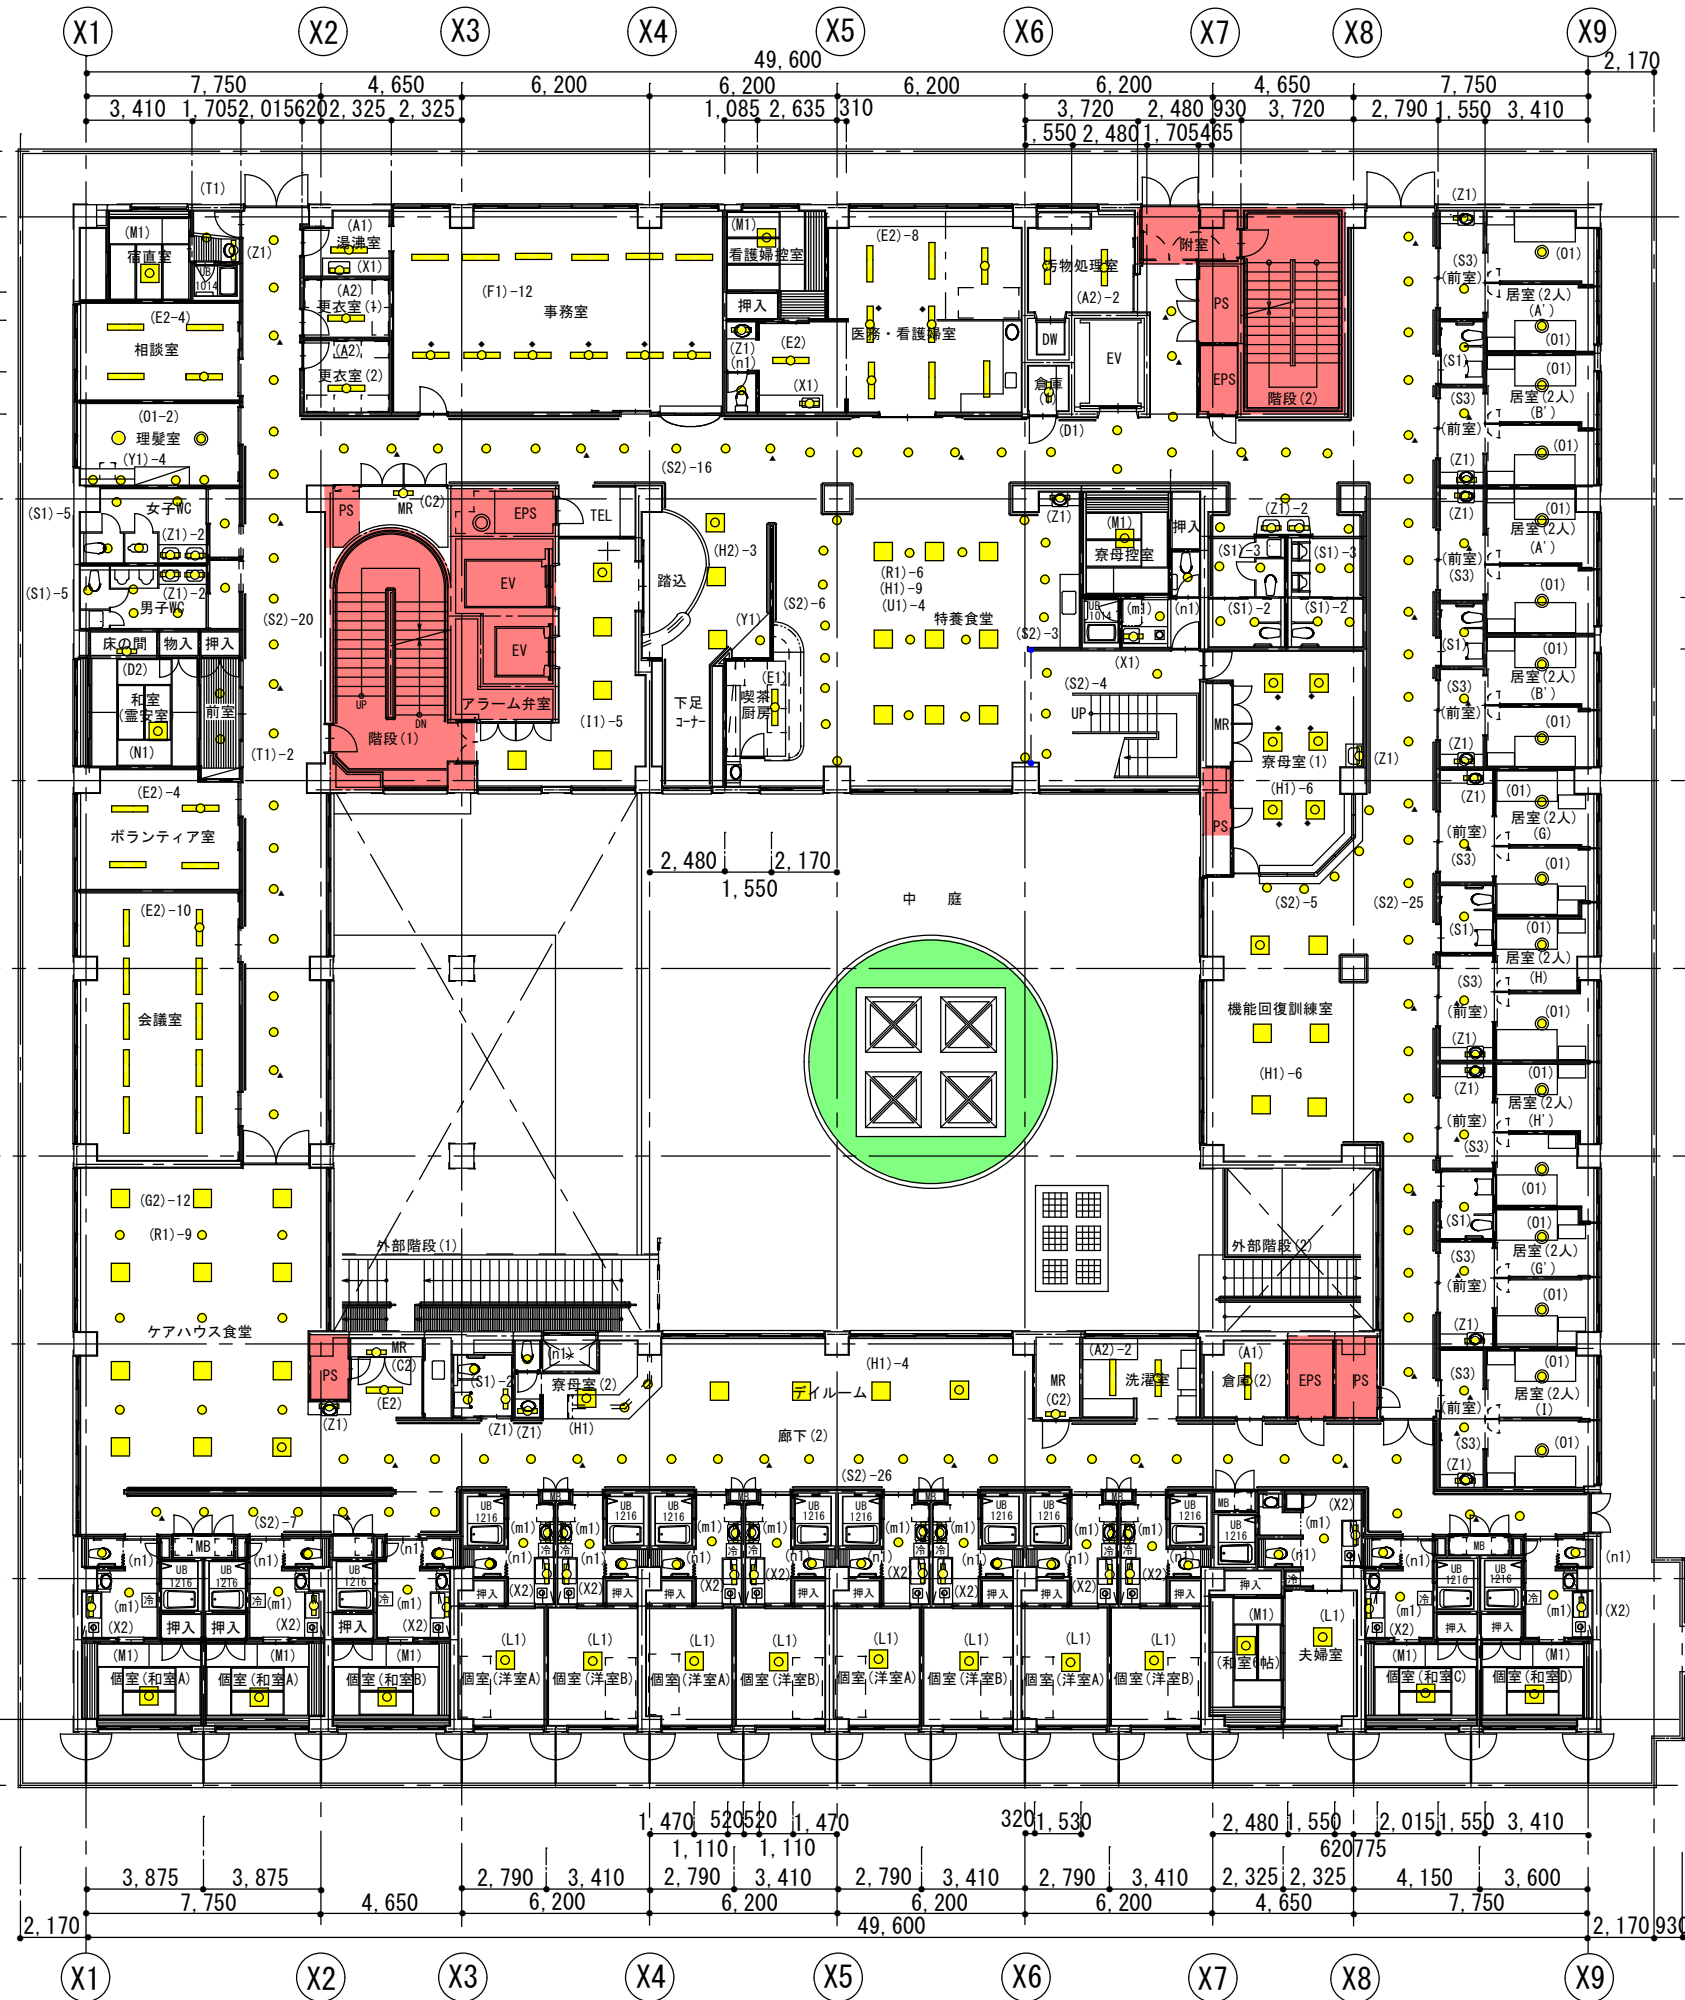

- 凡例
- 特別養護老人ホーム
 - 特別養護老人ホーム (ケアハウス)
 - 全体共用部分

記号	現況	撤去	新設
A1	2	2	2
A2	6	6	6
C2	3	3	3
D2	1	1	1
E1	1	1	1
E2	27	27	27
F1	12	12	12
G2	12	12	12
H1	26	26	26
H2	3	3	3
I1	5	5	5
L1	9	9	9
M1	9	9	9
N1	1	1	1
O1	20	20	20
R1	15	15	15
S1	26	26	26
S2	111	111	111
S3	10	10	10
T1	1	1	1
U1	4	4	4
X1	3	3	3
X2	14	14	14
Y1	5	5	5
Z1	22	22	22
b1	1	1	1
m1	14	14	14
n1	15	15	15

なごやかハウス名楽照明機器LED化改修工事 設計図

2階平面図 No. 3

縮尺 (A3=1:500) 12

一般照明設計 令和 3年 5月 日

社会福祉法人 なごや福祉施設協会


本図記入寸法は特記なき限り「mm」単位とする。



凡例
 特別養護老人ホーム
 全体共用部分

記号	現況	撤去	新設
A1	5	5	8
A2	4	4	4
A3	4	4	4
C1	1	1	1
C2	1	1	1
D1	1	1	1
H1	35	35	40
K1	15	15	15
M1	1	1	1
O1	72	72	72
R1	12	12	12
S1	40	40	40
S2	104	104	99
S3	50	50	50
U1	4	4	4
Z1	50	50	50
b1	9	9	9
m1	1	1	1
n1	2	2	2

なごやかハウス名楽照明機器LED化改修工事 設計図
3階平面図 No. 4
 縮尺 (A3=1:500) 12
 一般照明 設計
 令和 3年 5月 日
社会福祉法人 なごや福祉施設協会
 本図記入寸法は特記なき限り「mm」単位とする。

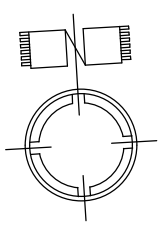


記号	現況	撤去	新設
A2	2	2	2

- 凡例
- 特別養護老人ホーム
 - 中村保健所
 - 全体共用部分

なごやかハウス名楽照明機器LED化改修工事 設計図


4階平面図		No. 5
縮尺	(A3=1:500)	12
一般照明 設計		令和 3年 5月 日
社会福祉法人 なごや福祉施設協会		
本図記入寸法は特記なき限り「mm」単位とする。		

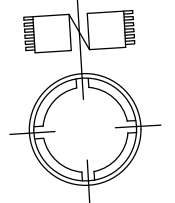

記号	現況	撤去	新設
A1	3	3	3
C2	1	1	1

- 凡例
- 精神保健福祉センター
 - 特別養護老人ホーム
 - 中村保健所
 - 全体共用部分

なごやかハウス名楽照明機器LED化改修工事 設計図		
5階平面図		No. 6
縮尺	(A3=1:500)	12 <small>枚の内</small>
一般照明		設計 令和 3年 5月 日
社会福祉法人 なごや福祉施設協会		
本図記入寸法は特記なき限り「mm」単位とする。		

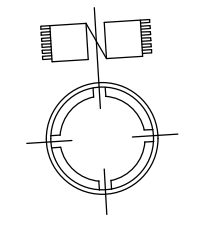


記号	現況	撤去	新設
a2	1	1	1
k1	2	2	2

- 凡例
- 在宅サービスセンター
 - 名楽福祉会館
 - 特別養護老人ホーム
 - 全体共用部分
 - 部分共用部分

なごやかハウス名楽照明機器LED化改修工事 設計図

1階平面図		No. 7
縮尺	(A3=1:500)	12
	誘導灯 非常照明	設計 令和 3年 5月 日
社会福祉法人 なごや福祉施設協会		
本図記入寸法は特記なき限り「mm」単位とする。		

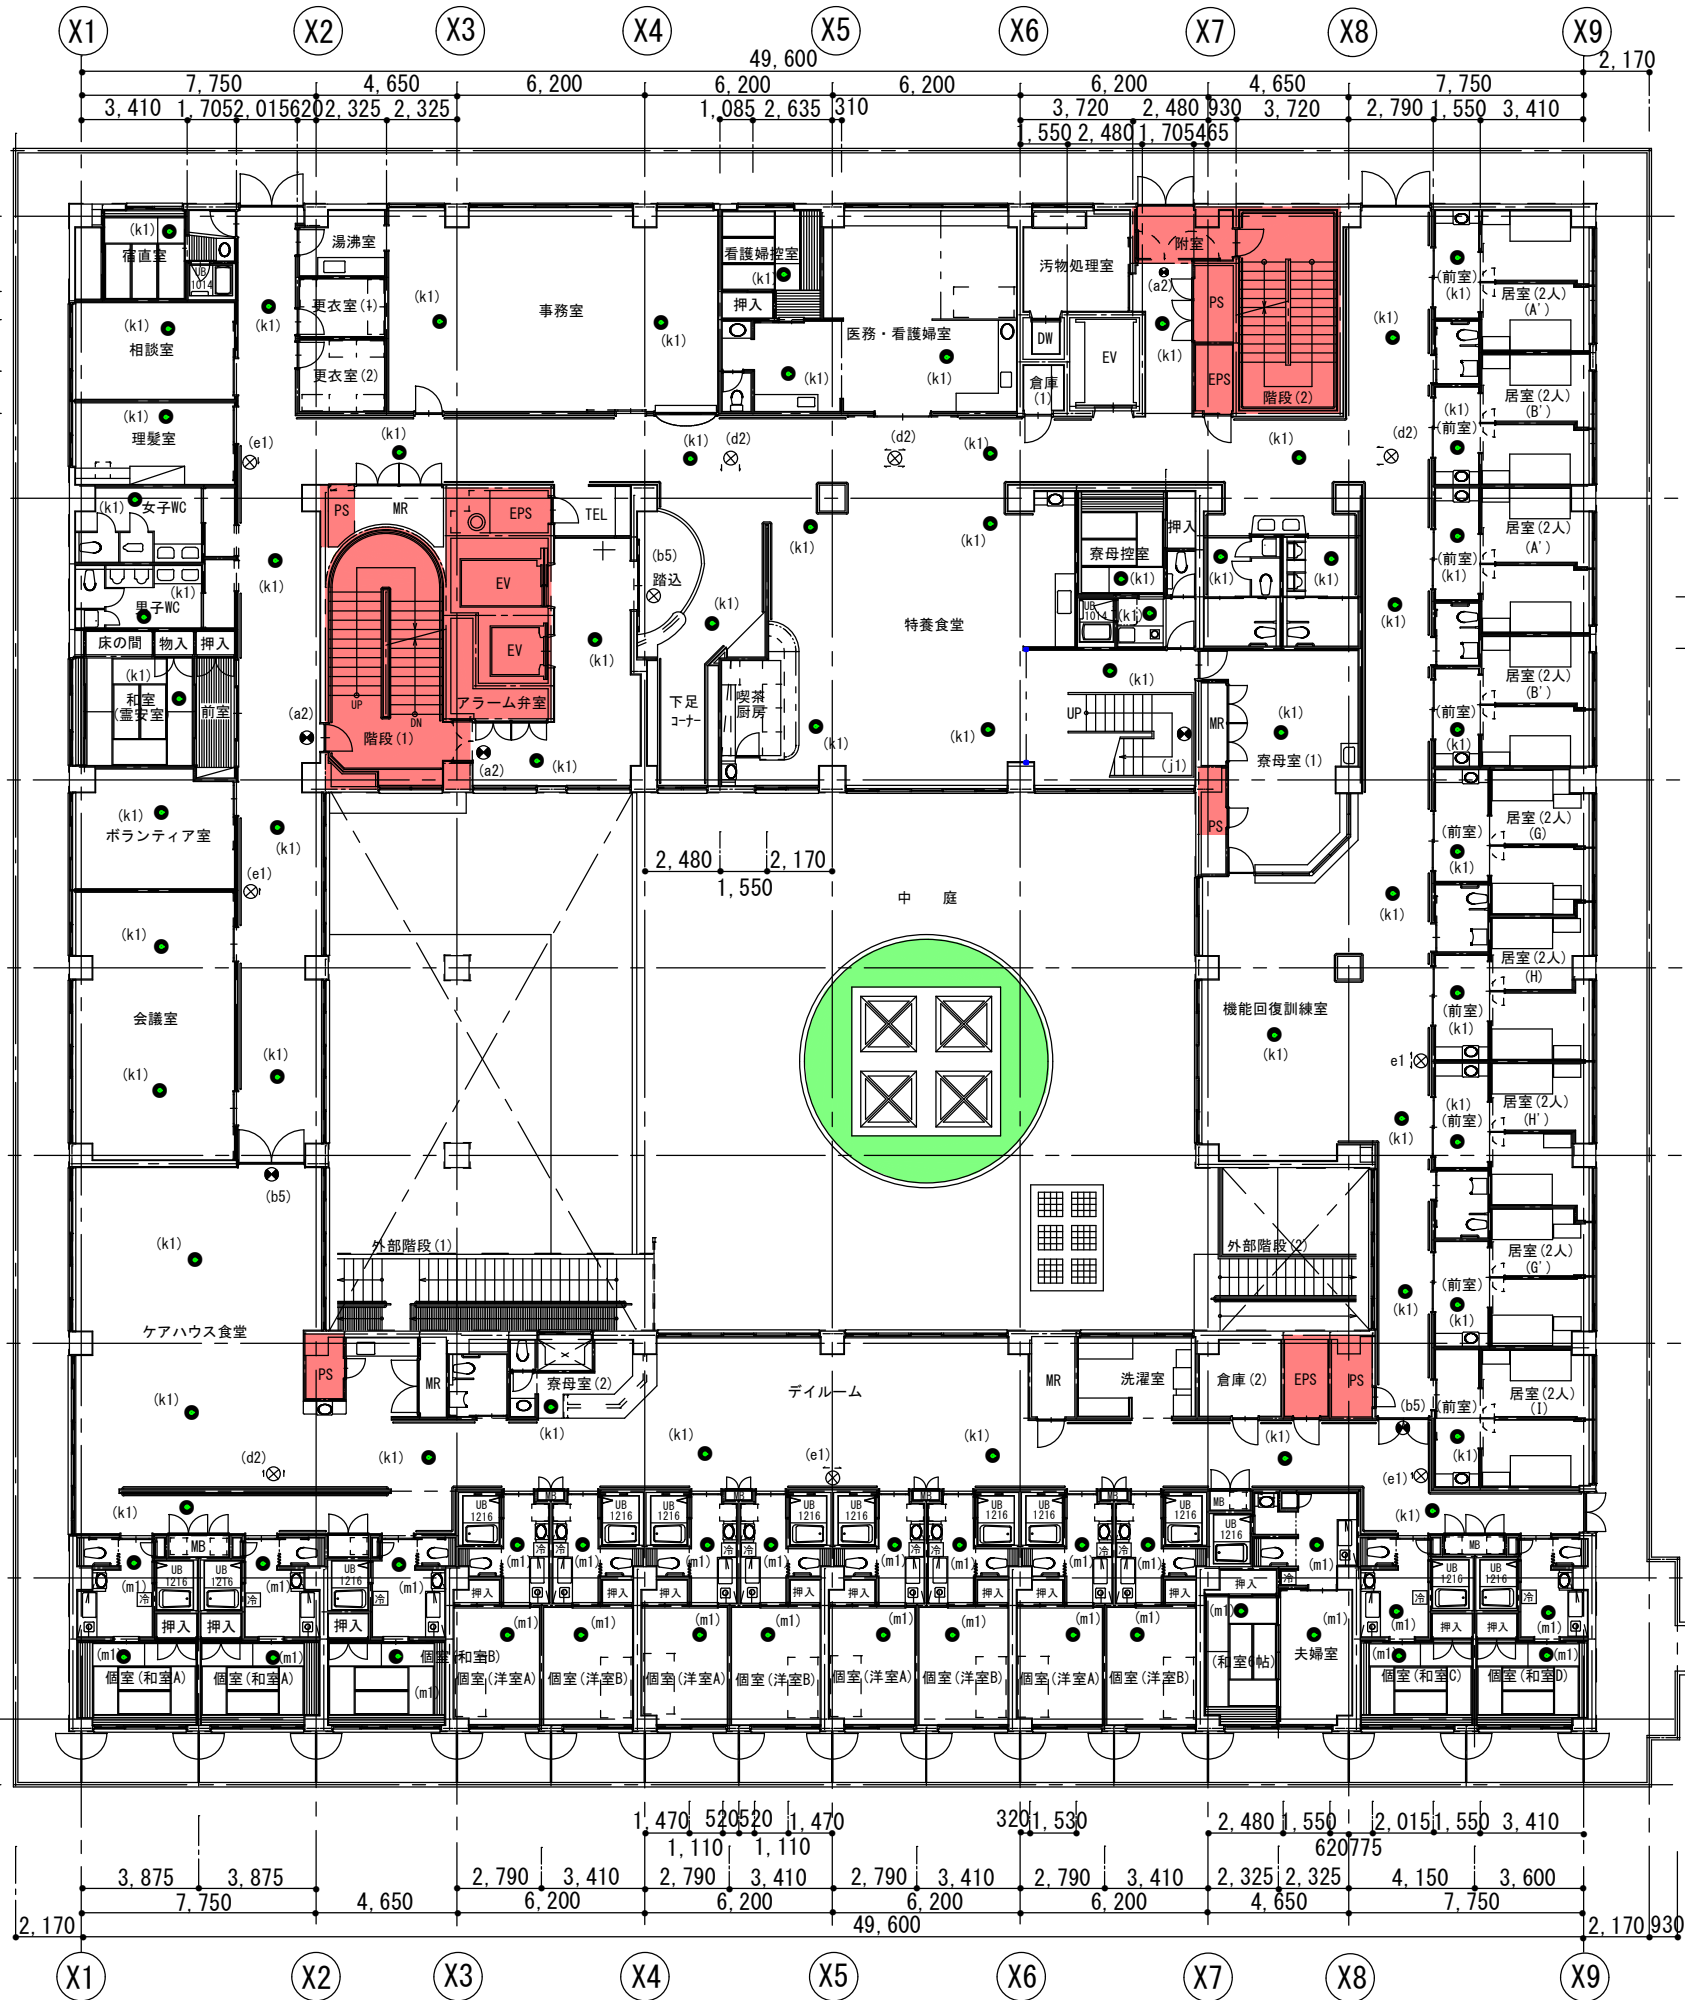

- 凡例
- 特別養護老人ホーム
 - 特別養護老人ホーム (ケアハウス)
 - 全体共用部分

誘導灯			
記号	現況	撤去	新設
a2	3	3	3
b5	3	3	3
d2	4	4	4
e1	5	5	5
j1	1	1	1

非常灯			
記号	現況	撤去	新設
k1	60	60	60
m1	29	29	29

なごやかハウス名乗照明機器LED化改修工事 設計図


2階平面図 No. 8

縮尺 (A3=1:500) 12

誘導灯 設計
非常照明 令和 3年 5月 日

社会福祉法人 なごや福祉施設協会

本図記入寸法は特記なき限り「mm」単位とする。

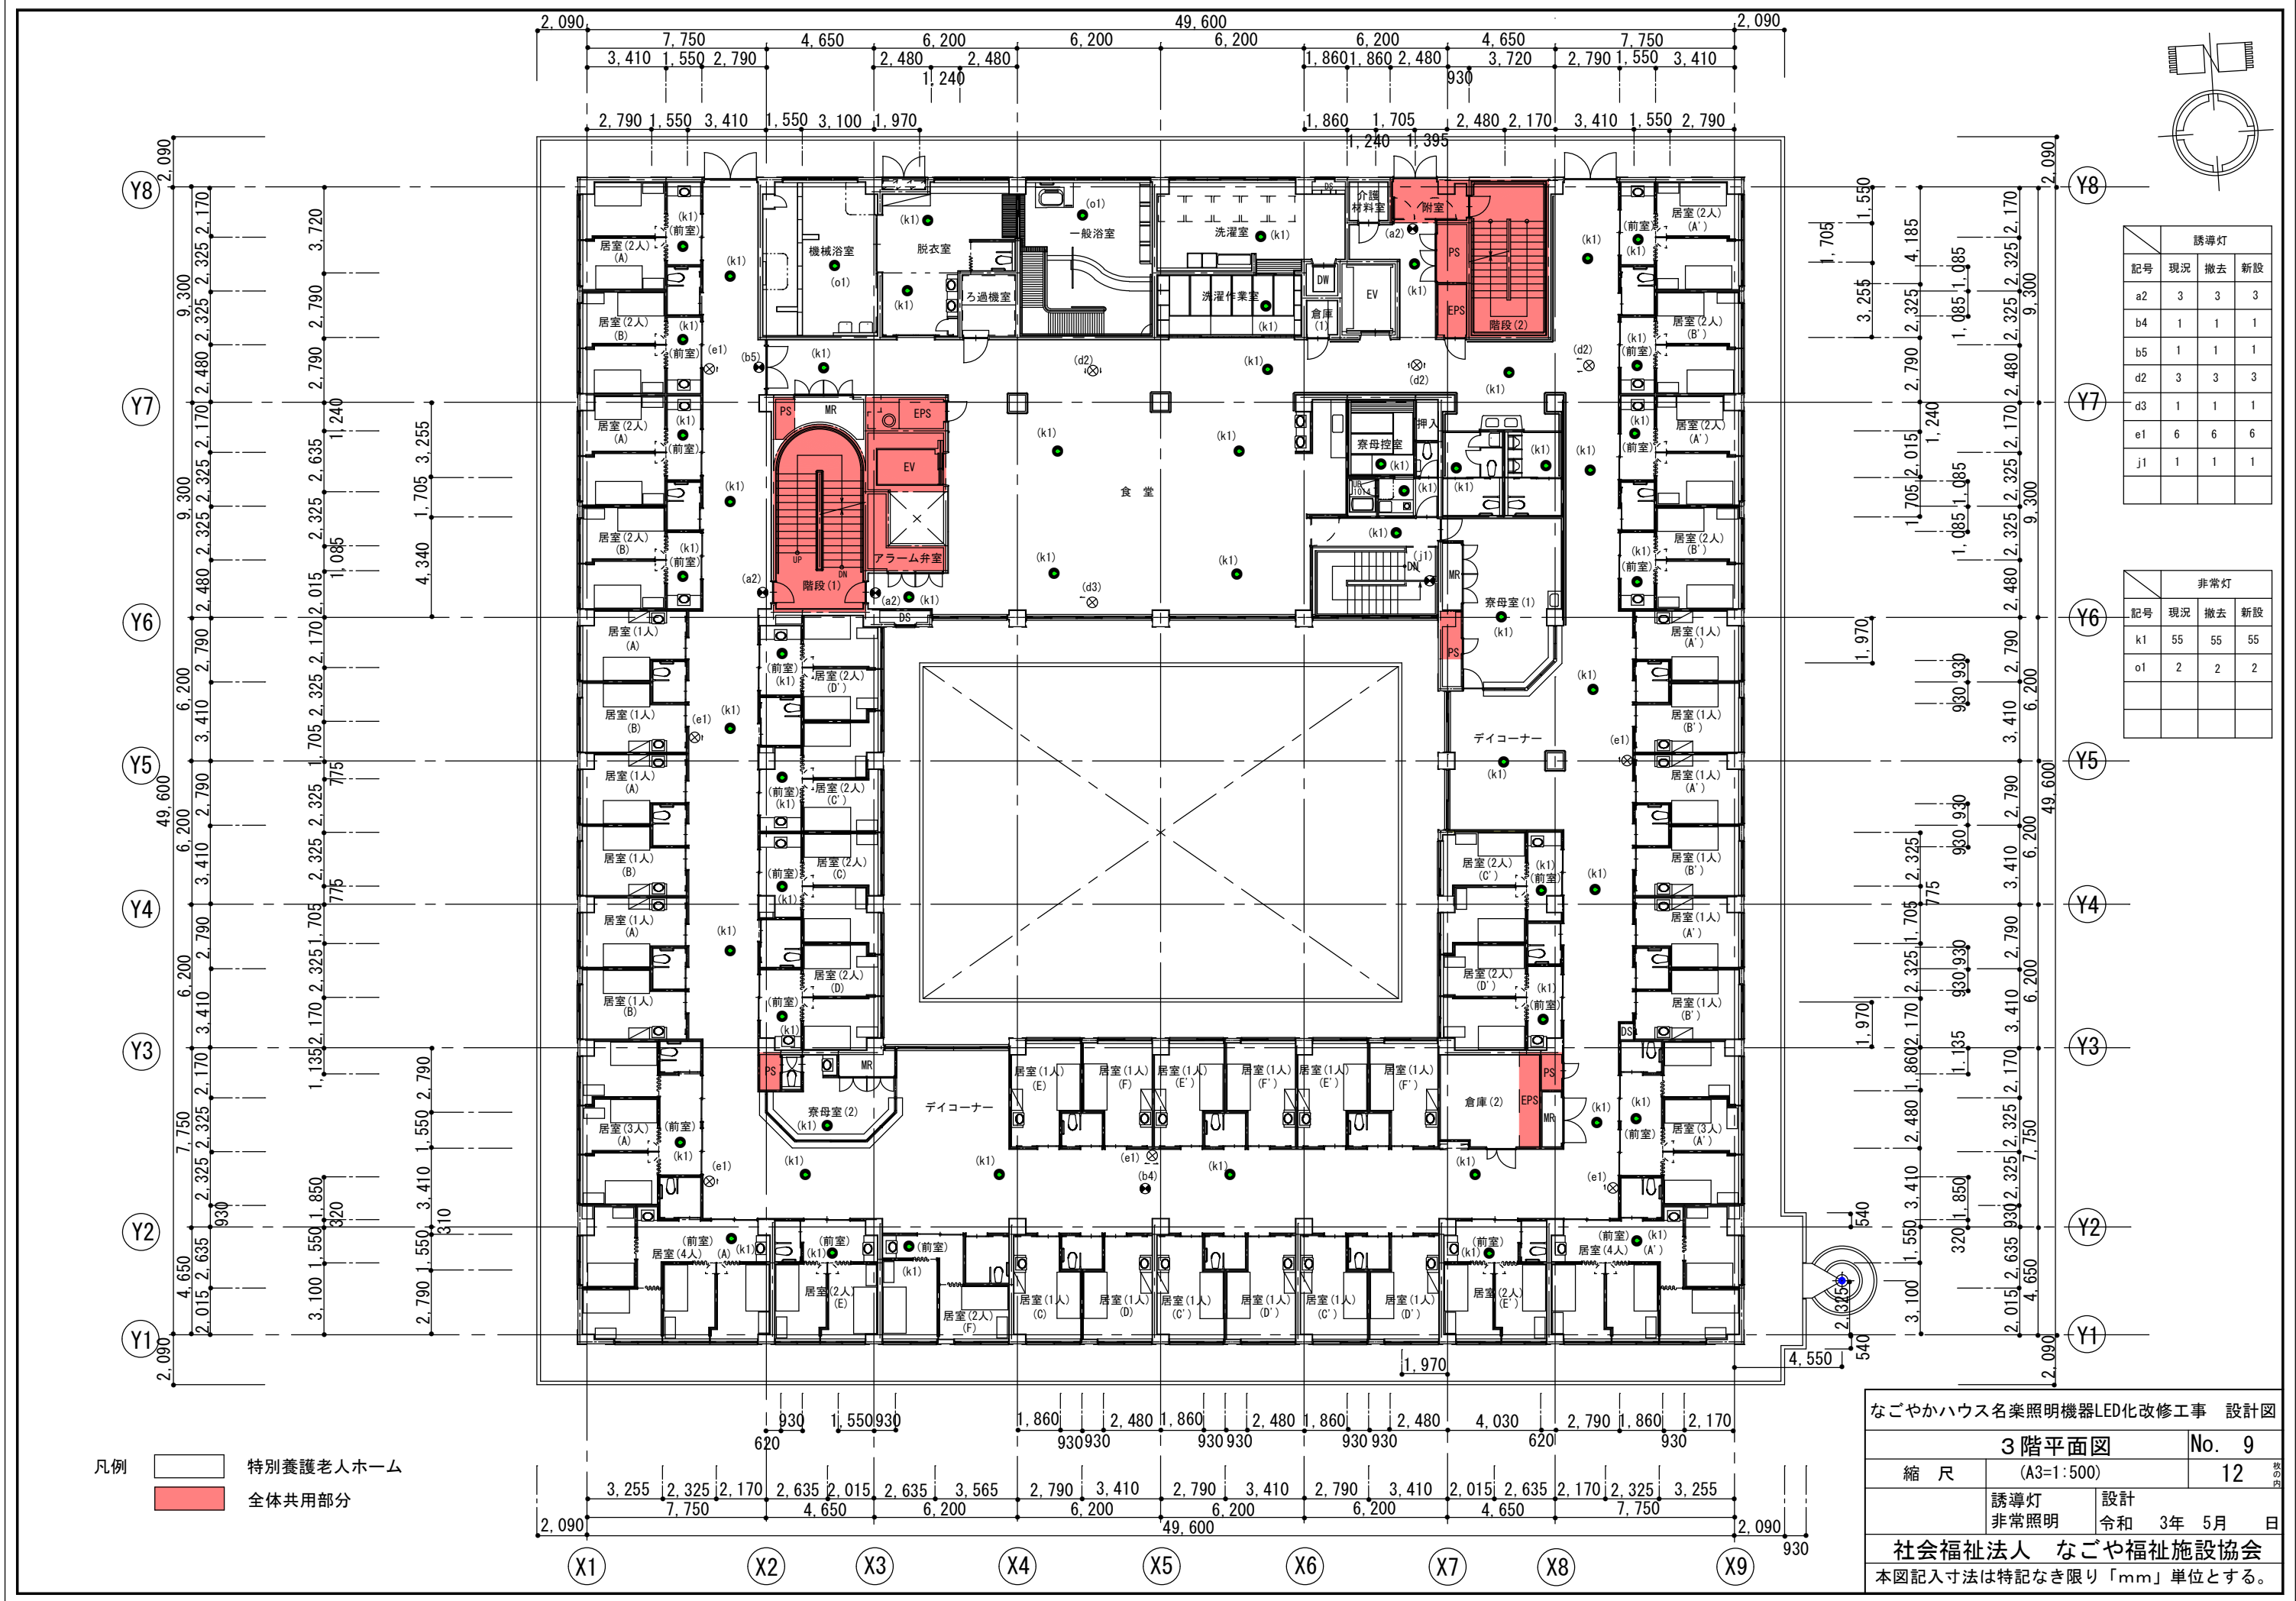

誘導灯			
記号	現況	撤去	新設
a2	3	3	3
b4	1	1	1
b5	1	1	1
d2	3	3	3
d3	1	1	1
e1	6	6	6
j1	1	1	1

非常灯			
記号	現況	撤去	新設
k1	55	55	55
o1	2	2	2

凡例
 特別養護老人ホーム
 全体共用部分

なごやかハウス名楽照明機器LED化改修工事 設計図
3階平面図 No. 9
 縮尺 (A3=1:500) 12
 誘導灯 設計
 非常照明 令和 3年 5月 日
社会福祉法人 なごや福祉施設協会
 本図記入寸法は特記なき限り「mm」単位とする。