


1 空調機制御(1)(更新前) 3セット

撤去範囲

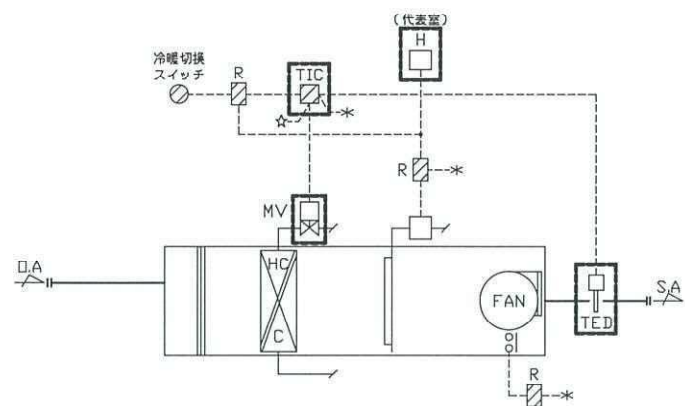

設備記号	系統	取納階
AHU-1-01	2F居室系統	空調機付風盤に組込み
AHU-1-02	3F居室系統	空調機付風盤に組込み
AHU-1-03	4F居室系統	空調機付風盤に組込み


制御項目
 1. 給気温度制御
 給気温度により下図のように冷温水弁の比例制御を行う。

 2. 室内湿度制御
 室内湿度により加湿器のON/OFF制御を行う。
 夏期は加湿を禁止とする。

 3. 空調機停止時のインターロック制御
 (対象: 2方弁/加湿器)
 ※電動2方弁(MV)は空調機付属品とする。

2 空調機制御(1)(更新後) 3セット

更新範囲

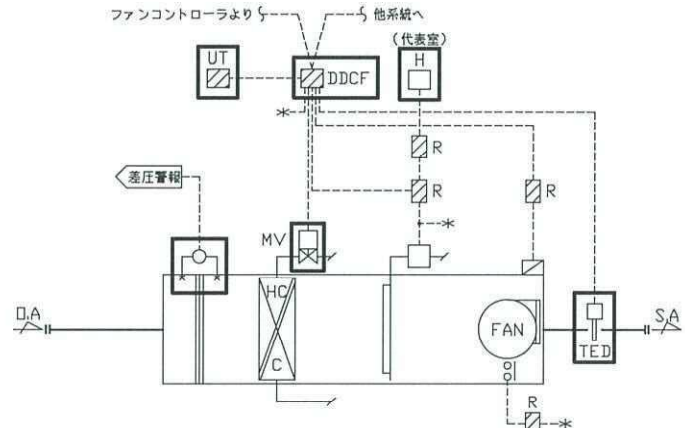

設備記号	系統
AHU-1-01	2F居室系統
AHU-1-02	3F居室系統
AHU-1-03	4F居室系統

制御項目
 1. 給気温度制御
 給気温度により下図のように冷温水弁の比例制御を行う。


 2. 室内湿度制御
 室内湿度により加湿器のON/OFF制御を行う。
 夏期は加湿を禁止とする。

 3. 空調機停止時のインターロック制御
 (対象: 2方弁/加湿器)
 ※電動2方弁(MV)は空調機付属品とする。

3 熱源サイクル図(温水系)

更新範囲

取納階
RCP-1

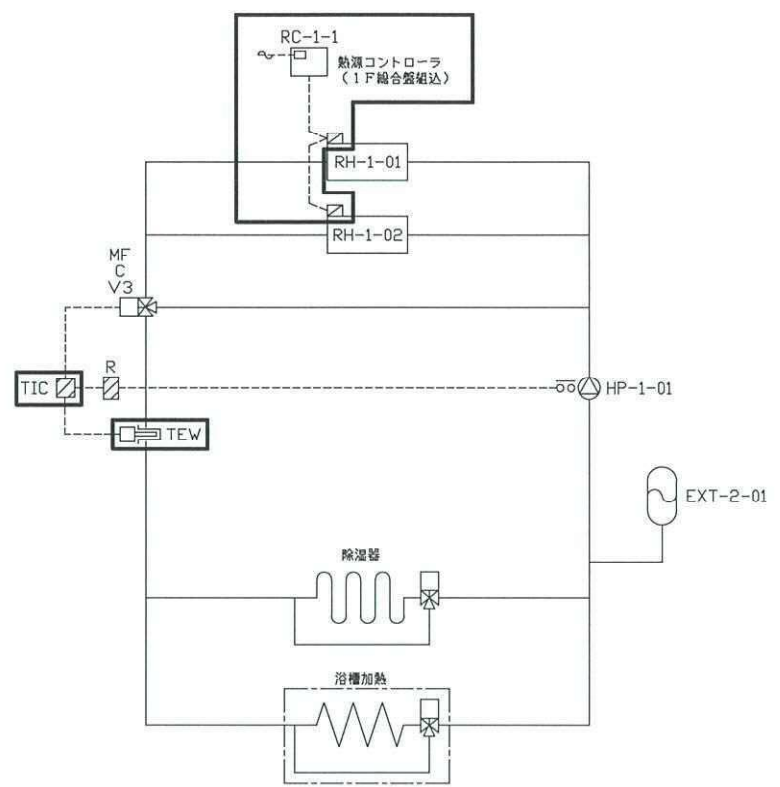


制御項目
 1. 送水温度により3方弁の比例制御を行う。

4 床暖房制御

更新範囲

系統	取納階
1F脱衣室系統	1CP-1
3F脱衣室系統	3CP-1

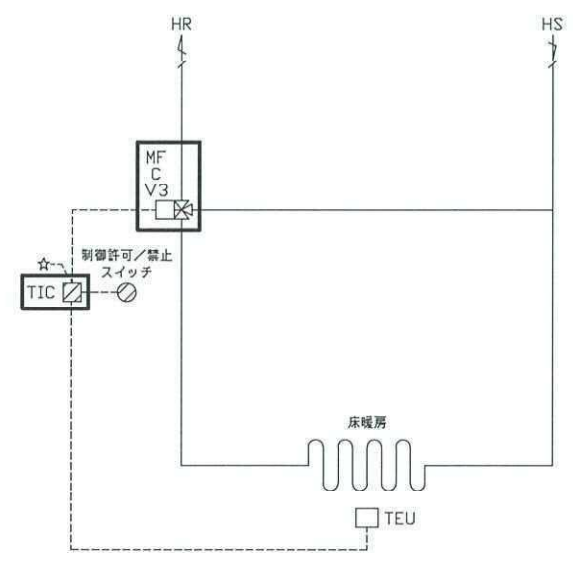


制御項目
 1. 床表面温度により3方弁の比例制御を行う。

バルブ仕様表

系統名	流体	流量	Pi	ΔP	CV	口径(A)	備考
<床暖房>							
1F系統 3方弁	H			29.4kPa		25	V5065A
1F系統 3方弁	H			29.4kPa		25	V5065A

なごやかハウス丸池 設計図
 空調更新工事
 計装図(1) No.
 縮尺 (A3=N.S)
 設計 令和 4年 3月 日
 社会福祉法人 なごや福祉施設協会
 本図記入寸法は特記なき限り「mm」単位とする。

5 ファンコイルユニット制御 (更新前)

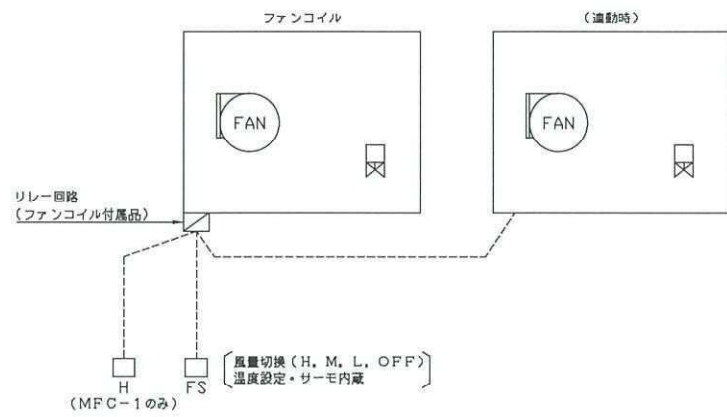


制御説明
 1. 室内温度により2方弁のON/OFF制御を行う。
 2. 室内温度により加湿器のON/OFF制御を行う。
 (MFC-1のみ)

※ファンコイル用電動2方弁はファンコイル付製品とする。

6 ファンコイルユニット制御 (更新後)

□ : 更新範囲

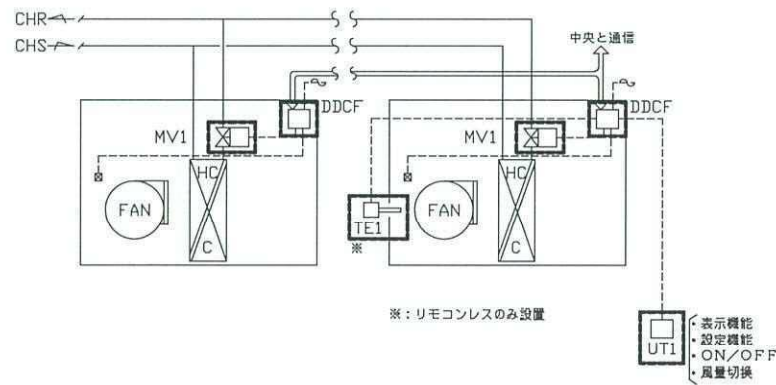

制御項目
 1. 室内温度制御
 室内温度により電動3方弁のON/OFF制御を行う。
 2. ファンコイル発停制御
 室内設定値(UT1)によりファンコイルユニットの発停を行う。
 3. ファンコイル停止時のインターロック制御
 ファン停止時にバルブを全開とする。
 4. ファンコイルユニット通信連動
 親機に連動して子機のファン発停、弁制御、風量切換を行う。
 5. 冷暖切換
 中央にて冷房動作・暖房動作を切換える。
 6. 中央監視システムとの通信
 (発停・設定・計測)

ファンコイルセット数

	単独	2台連動	3台連動	4台連動	5台連動
1F	7	4	-	1	-
2F	6	8	5	7	6
3F	6	8	8	6	-
4F	6	9	5	9	-
計	25	29	23	22	6

()内はそのうちのリモコンレスのセット数を示す

(注記) 1. FCUコントローラ及びバルブは機器支給・メーカー取付とする。

1F MFC-1 (ダイサービス・食堂 日常動作訓練室) はフィルター差圧警報を出す。

自動制御機器表

機器記号	名称	形番	備考
【既設自動制御機器】			
TE	温度調節器	T7090D	
H	湿度調節器	H615A	
TEd	温度検出器	TY7800C	
TFU	温度検出器	TY7820Z	床表面温度用
TEW	温度検出器	TY7830B	
TIC1	温度指示調節計	R31	
FS	温度指示調節器	TY7605A	ファンコイル用
TIC2	温度指示調節計	R21	
R	補助リレー		
TM	タイマー		
MF	モジュロールモータ	M904F	
C	弁リネージ	Q455C	
V3	3方弁	V5065A	
BV	電動ボール弁	VY6100D	
CWC	冷却水管理装置		メーカー付製品
【更新後自動制御機器】			
TE1	ユニット温度センサ	TY7820Z	
TEd1	ダクト用温度センサ	TY7803Z0P	
TDED1	ダクト用温度・露点温度センサ	HTY7905T1P	
HD1	ダクト用湿度調節器	HYY-DIS	
HIC1	湿度指示調節器	R36	
dP1	差圧スイッチ	PYY-604	
MV1	ファンコイル用電動2方ボール弁	VY6202A	
MV2	電動2方弁	VY5140J	
MD1	ダンパ操作器	MY6050A	
Tr1	絶縁トランス	ATY82Z	
DDCF	FCUコントローラ	WJ-1202	
UT1	デジタル設定器	QY7205A	

凡例
 - - - AC100V or 200V
 □ 現場盤内取付機器

バルブ口径表

流体 W2:水(2方弁)
 単位 流体W2:流量[L/min], ΔP[kPa]


系統名	流体	流量	PI	ΔP	CV	口径(A)	備考
【更新後バルブ口径表】							
AHU-1 冷温水弁	W2	138		30.0		40	
AHU-2 冷温水弁	W2	100		30.0		32	
AHU-3 冷温水弁	W2	112		30.0		32	

壁寸法表

壁名	形状	参考寸法			取納系統名	備考
		W	H	D		
AHU-1 ~ AHU-3 壁	サブパネル	500	700	250	AHU-1~3制御盤	3面 空調機付扉壁に 組込む
給合壁	自立	-	-	-	・給湯用コントローラ ・熱源コントローラ ・集中管理装置	壁改造
集中管理装置	壁掛	300	300	100	2~4階 FCU用集中管理装置	新設 3面


なごやかハウス丸池 空調更新工事 設計図
 計装図(2) No. 14
 縮尺 (A3=N.S) 00
 設計 令和 4年 3月 日
 社会福祉法人 なごや福祉施設協会
 本図記入寸法は特記なき限り「mm」単位とする。

□ : 更新範囲

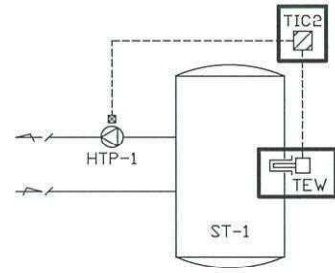


<制御説明>
1. 貯湯槽内温度による給湯1次ポンプの発停制御を行う。(2セット)


取納盤
制御盤組込み

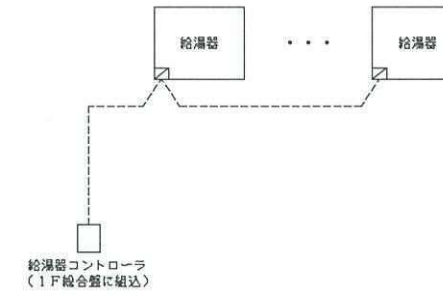

□ : 更新範囲

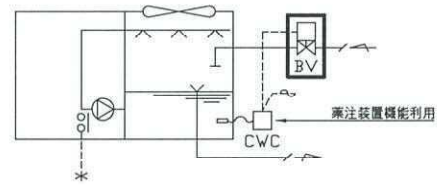

<制御説明>
1. 冷却水水质制御
冷却水の導電率により、補給水バルブのON/OFFを行う。

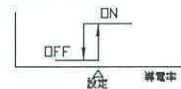

なごやかハウス丸池 空調更新工事		設計図
計装図(3)		No.
縮尺	(A3=N.S)	
	設計	令和 4年 3月 日
社会福祉法人 なごや福祉施設協会		
本図記入寸法は特記なき限り「mm」単位とする。		

取替LED照明機器仕様一覧（参考設定の機種等）【参考メーカー：パナソニック等】

【なごやかハウス丸池】 No 1/2

機器符号	機器仕様・参考品名等	数量	単位	備考(設置場所)等
A6	XLF213NTNCLE9 iD階段灯20形乳白30分T壁天N	6	台	
A25	XLX420AENPLE9 iD2500D-W150昼白色/40形 天井直付	30	台	
A35	XLG421AGNLE9 iD非常灯2500D150N一般出力	14	台	
B32	XLW452DENZLE9 iD5200D230防湿防雨昼白色組合せ品番	19	台	
B55	XWG452DGNLE9 iD非常灯40形D230防湿防雨N高出力	6	台	
C2	XLG421KGNLE9 iD非常灯2500笠150N一般出力	3	台	
C24	XLX420AENPLE9 iD2500D-W150昼白色/40形 天井直付	4	台	
C43	XLX450DENPLE9 iD5200(40形)D-W230昼白色	2	台	
D3	XLX420KENPLE9 iD2500/反射笠/昼白色/40形天井直付	14	台	
D4	XLX450KENPLE9 iD5200/反射笠/昼白色/40形天井直付	6	台	
D5	XLG451KGNLE9 iD非常灯5200笠150N一般出力	4	台	
E7	XLF213UTNJLE9 iD階段灯20形NT薄型N	2	台	
E8	XLF443UTNJLE9 iD階段灯40形高出力30分NT薄型N	9	台	
E9	XLG421AGNLE9 iD非常灯2500D150N一般出力	2	台	
E20	XLX200NENCLE iD800iスタイル昼白色/20形天井直付	13	台	
E21	XLX420NENPLE9 iD2500iスタイル昼白色/20形天井直付	42	台	
E31	XLG422NGNLE9 iD非常灯2500い80N高出力	3	台	
E42	XLF213NTNCLE9 iD階段灯20形乳白30分NT壁天N	1	台	
E54	NNFJ21300JLE9 LDL20X1直付型高温用ランプ	5	台	
F56	XLX429PENLE9 iD2500埋込W150RE昼白色	2	台	
G11	XLX420RENTLE9 iD2500(40形)埋込W190昼白色	105	台	
G34	CWFHF18W50K180G13SV2 × 2	7	台	
H26	XLX455EENTLE9 iD5200フリコンマルコン昼白色	18	台	
H36	CWFHF18W50K180G13SV2 FHF32W形LED昼白色18W	136	台	
H38	XLG453VGNLE9 iD非常灯40形5200埋込W300RE	2	台	
I44	XLX455EENTLE9 iD5200フリコンマルコン昼白色調光	18	台	
J14	XND1066WLLE9 DL100形Φ150広角30K白	110	台	
J18	XND1567WNLE9 D150拡散5000K白	101	台	
J47	LDT1LHE12 LED小丸電球形0.5W(電球色)	1	台	
J48	LDT1LHE12 LED小丸電球形0.5W(電球色)	1	台	
K13	XLX450UENTLE9 iD5200(40形)埋込W220昼白色	29	台	
K41	XLX450VENTLE9 iD5200(40形)埋込W300昼白色	4	台	
L12	XL573ZPVKLA9 LED□450埋込プリズムパネル昼白色	16	台	
M19	EI-LEP20401.1HJ LED直管形キッチンライト(ランプ別)20W×1乳白カバー	43	台	
N51	NNFW42500KLE9 LDL40×2直付業務用浴室灯	33	台	
N52	EI-WC1001N/WAHN	8	台	
O29	AH51056 LED調光シーリング(和風)~8畳 5000K	5	台	
P1	NNFW21800KLE9 LED20形ウォール防雨型昼白色定格出力	3	台	
P28	AB46902L LED流し元灯/FL15W相当5000K	4	台	
P39	AB46902L LED流し元灯/FL15W相当5000K	1	台	

取替LED照明機器仕様一覧（参考設定の機種等）【参考メーカー：パナソニック】

【なごやかハウス丸池】 No 2/2

機器符号	機器仕様・参考品名等	数量	単位	備考(設置場所)等
R15	EL-CP3810N1HZ	100	台	
R22	EL-WCE1702C/W 防雨・防湿型防水形LEDシーリングL無	9	台	
S16	EL-VE1713C LEDブラケットL無	100	台	
T17	NNF11930LE1 LED直付(壁面・天井面取付兼用)表示灯	30	台	
T49	LGW85004BZ LEDホーチライト40形	12	台	
U27	LDA7LGSK6 LED電球E26ハルックプレミア広配光	4	台	
V40	NNF81600KLT9 LEDφ450埋込丸型乳白パネル昼白色	22	台	
小計		1109	台	
a	FA40331LE1 B級BH形片面点滅型誘導灯特注リニューアルプレート	7	台	
b	NNFB91605C LED非常灯専用型低天φ100自己点	97	台	
d	FA20312LE1 LED誘導灯B級BL片面直付B級用壁直付型リニューアルプレート	3	台	
e	FA10303LE1 LED誘導灯C級壁埋込通路表示板(両)C級直付用	8	台	
f	NNFB91105J LED非常灯防湿型直付低天自己点	7	台	
g	FA20322LE1 LED誘導灯B級BL両面直付避難口表示板(左)B級直付用	5	台	
h	FA20312LE1 LED誘導灯B級BL片面直付避難口表示板(左)B級直付用	3	台	
小計		130	台	
合計 =		1239	台	


(注記)

上記機器等は参考取替機器とし、参考機器等の仕様に基づき同等以上の性能がある場合で、別途機器の提案(参考資料提出)及び設置場所の変更(原則として既存撤去機器と同位置。)提案で施設管理上での不都合が発生しない場合等は、協議事項として扱う。

尚、上記の場合で、設置機器のメーカーは原則として同一メーカー(電球のみのLED球取替を除く。)とする。但し、部分的(誘導灯等の特殊な機器)に他メーカー(1社のみ)に変更しても可能とする。

部屋名	記号	型番(既存) 型番(新設)	台数	部屋名	記号	型番(既存) 型番(新設)	台数	部屋名	記号	型番(既存) 型番(新設)	台数	部屋名	記号	型番(既存) 型番(新設)	台数	部屋名	記号	型番(既存) 型番(新設)	台数	部屋名	記号	型番(既存) 型番(新設)	台数	部屋名	記号	型番(既存) 型番(新設)	台数
付室	A35	FSF41087PN1 XLG421AGNLE9	1	PS	E20	FA21032 XLX200NENCL9	1	デイサービス	G34	NF11896 AB38111L	1	風除室	J18	NFT31756-R8J XND1567WNLE9	4	介護者教育室	H26	FSA42721PN1-RAV XLX455EENT	5	WC	J18	NFT31756-R8J XND1567WNLE9	1	付室	A25	FSA41048PN1 XLX420AENPLE9	1
	h	FA21117 FA20312LE1 + FK20000	1		B32	FSW42001PH1 XLW452DENZLE9	11		H36	FSA41771PH1 CWFHF18W50K180G13SV2 × 2	12		H38	FSF42721PN1-RAV XLG453VGNLE9	1		A35	FSF41087PN1 XLG421AGNLE9	1								
	A35	FSF41087PN1 XLG421AGNLE9	1		B55	FSW42080PH1 XWG452DGNLE9	5		J18	NFT31756-R8J XND1567WNLE9	12		I44	FSA42715PH1 XLX455EENTLR9	6		h	FA21117 FA20312LE1 + FK20000	1								
階段室(2)	E8	FSF41834PN1 XLF443UTNJLE9	1	厨房	E54	JF21590K NNFJ21300JLE9+LDL20SN112K	5	休憩室	b	LB91660-R8L NNFB91605J	2	会議室	b	LB91660-R8L NNFB91605J	1	脱衣室	M19	HW2620 EL-LFP20401 1HU + LDL20SN1013N4	1	電気室	D3	FSA41220PN1 XLX420KENPLE9	2				
	E21	FSA41020PN1 XLX420ENPLE9	1		Q53	FA01996 未改修	5		L12	FHU33736PS1 XL573ZPVKLA9	4		b	LB91660-R8L NNFB91605J	1		UB	U27 LW-C6-4A	1		D4	FSA42256PN1-RAV XLX450KENPLE9	2				
倉庫	H26	FSA42721PN1-RAV XLX455EENT	2		機械室	D3	FSA41220PN1 XLX420KENPLE9		2	WC	b		LB91660-R8L NNFB91605J	1	男子更衣室		A25	FSA41048PN1 XLX420AENPLE9	1		女子更衣室	A25	FSA41048PN1 XLX420AENPLE9	3	受水槽ポンプ室	D4	FSA42256PN1-RAV XLX450KENPLE9
	b	LB91660-R8L NNFB91605J	1	N51		FSW42501PH1 NNFW42500KLE9	5	E21	FSA41020PN1 XLX420ENPLE9		6	A25	FSA41048PN1 XLX420AENPLE9	6		C43	FSAH42005PN1 XLX450DENPLE9	1	D5	FSF42256PN1-RAV XLG451KGNLE9		2					
厨房事務室	J14	NF11956 XND1066WLE9	2	一般浴室	N52	HW7931W EL-WCT001N/W AHN	4	WC	G34	NF11896 AB38111L	2	倉庫	E21	FSA41020PN1 XLX420ENPLE9	2	汚物処理室	C43	FSAH42005PN1 XLX450DENPLE9	1	前室	C43	FSAH42005PN1 XLX450DENPLE9	1	廊下	D4	FSA42256PN1-RAV XLX450KENPLE9	2
	M19	HW2620 EL-LFP20401 1HU + LDL20SN1013N4	1		N51	FSW42501PH1 NNFW42500KLE9	5		J18	NFT31756-R8J XND1567WNLE9	6		E21	FSA41020PN1 XLX420ENPLE9	1		b	LB91660-R8L NNFB91605J	1		D5	FSF42256PN1-RAV XLG451KGNLE9	1				
厨房WC	J14	NF11956 XND1066WLE9	2	脱衣室	f	FW91075 NNFB91105J	2		EVホール	R22	LLB56202T EL-WCE1702C/W+LDL8LGE1760S	1	事務室	I44	FSA42715PH1 XLX455EENTLR9	12	前室	E21	FSA41020PN1 XLX420ENPLE9	3	アーム弁室	E42	FF21032-R5E XLF213NTNCL9	1	ポンプ室	C2	FSF41220PN1 XLG421KGNLE9
	M19	HW2620 EL-LFP20401 1HU + LDL20SN1013N4	1		G34	NF11896 AB38111L	1	J14		NF11956 XND1066WLE9	4	J14		NF11956 XND1066WLE9	2	E20		FA21032 XLX200NENCL9	1	D3		FSA41220PN1 XLX420KENPLE9	1				
検収室	F56	FSA41730PH1 XLX429PENLE9	2	WC	J14	NF11956 XND1066WLE9	1	外部		J14	NF11956 XND1066WLE9	7	ロビー	J18	NFT31756-R8J XND1567WNLE9	5	和室	K41	NSF42601PH1 XLX450VENTLE9	4	廊下	G11	FSA41741PN1 XLX420RENT	9			
	b	LB91660-R8L NNFB91605J	1		N51	FSW42501PH1 NNFW42500KLE9	6		J18	NFT31756-R8J XND1567WNLE9	1	b		LB91660-R8L NNFB91605J	1	E21		FSA41020PN1 XLX420ENPLE9	3	a		FA42133 FA40331 + 特注リユア76プレート	1				
前室	A6	FF21081-R8Z XLF213NTNCL9	1	機械浴室	f	LW91075 NNFB91105J	1		相談室(1)	b	LB91660-R8L NNFB91605J	1	宿直室	O29	AH51056 HA8878	1	WC	E21	FSA41020PN1 XLX420ENPLE9	1	廊下	b	LB91660-R8L NNFB91605J	4			
	A25	FSA41048PN1 XLX420AENPLE9	2		A25	FSW41048PN1 XLX420AENPLE9	1	e		FA11752Z FA10303LE1+FK10018+FK11724	1	b		LB91660-R8L NNFB91605J	1	A6		FF21081-R8Z XLF213NTNCL9	1	c		FA20312 LED済	1				
食品庫	Q53	FA01996 未改修	1	倉庫	A25	FSA41048PN1 XLX420AENPLE9	1	相談室(2)	g	FA21127 FA20322 + FK20000	1	湯沸室	A25	FSA41048PN1 XLX420AENPLE9	1	階段室(1)	A6	FF21081-R8Z XLF213NTNCL9	1	廊下	e	FA11752Z FA10303LE1+FK10018+FK11724	1				
	B32	FSW42001PH1 XLW452DENZLE9	1		PS	E20	FA21032 XLX200NENCL9		1	b	LB91660-R8L NNFB91605J		1	P28	TFO-0044 AB46902L		1	E8	FSF41834PN1 XLF443UTNJLE9		1						
下処理室	B55	FSW42080PH1 XWG452DGNLE9	1	PS	E20	FA21032 XLX200NENCL9	1	外部	J50	EL-D1038N/3W AHN LED済	8	湯沸室	P28	TFO-0044 AB46902L	1	階段室(1)	E8	FSF41834PN1 XLF443UTNJLE9	1	廊下	e	FA11752Z FA10303LE1+FK10018+FK11724	1				
	Q53	FA01996 未改修	1		J50	YF31230 LGW850048Z	8		T49	LGW850048Z	8		湯沸室	P28	TFO-0044 AB46902L		1	階段室(1)	E8		FSF41834PN1 XLF443UTNJLE9	1	廊下	e	FA11752Z FA10303LE1+FK10018+FK11724	1	

止まれ

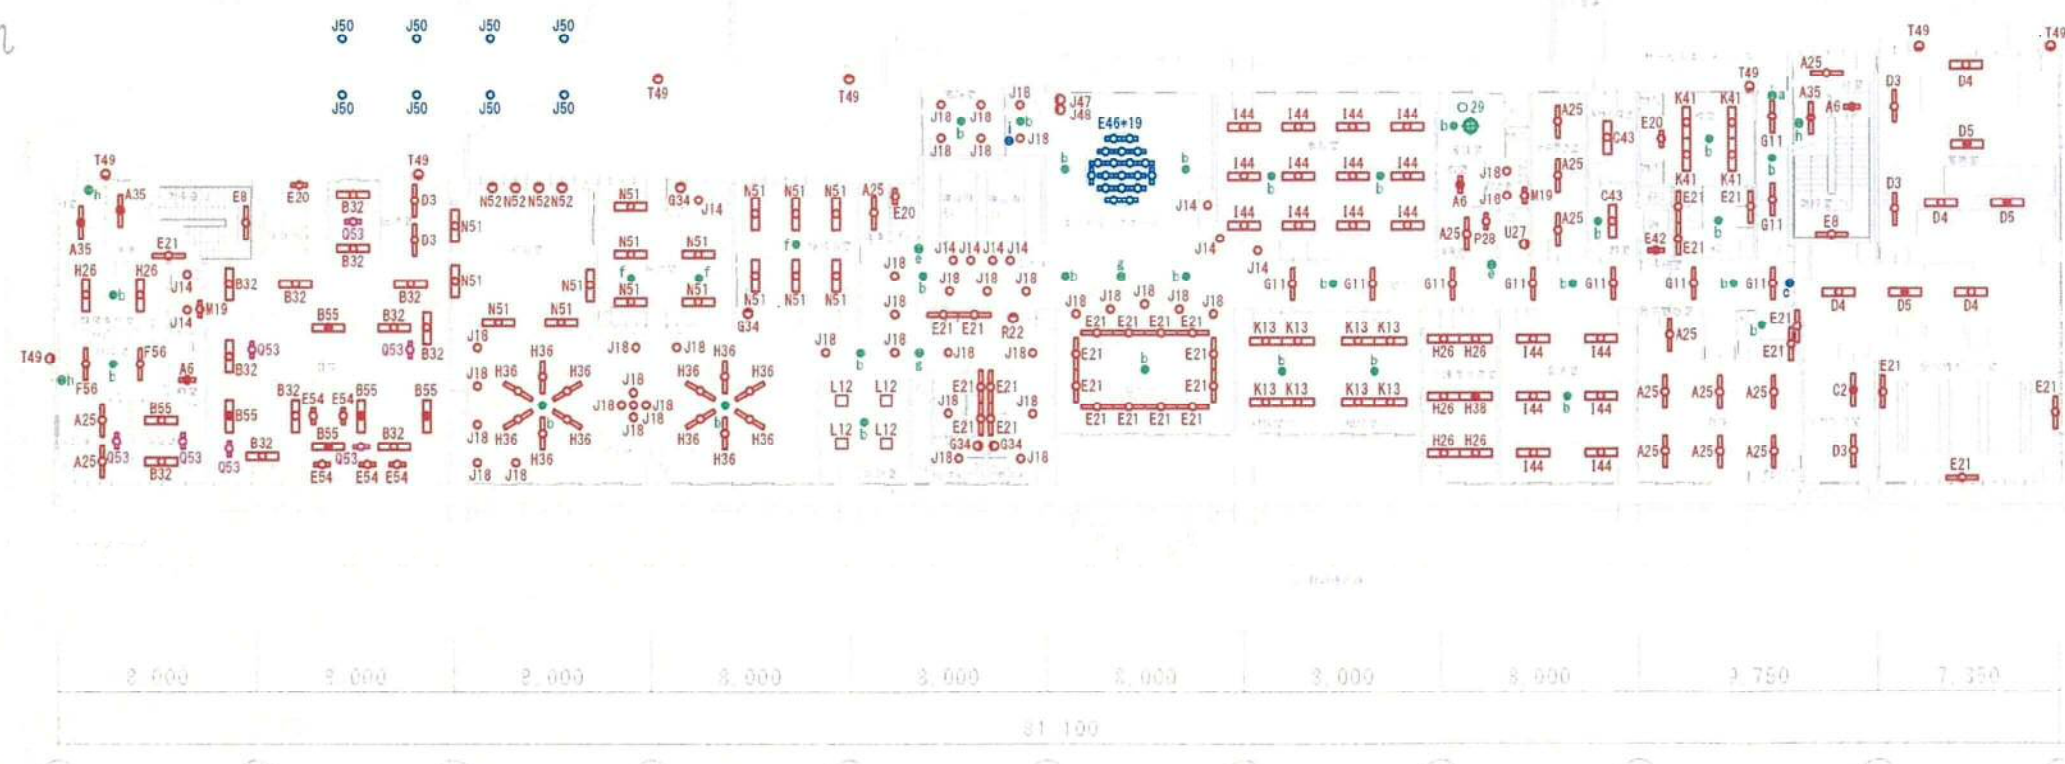

- 【1F】
- 【補助対象】 244台
- 【補助対象外】 40台
- 【未改修(LED済)】 29台
- 【未改修(残置)】 7台



なごやかハウス丸池 照明 設計図	
1階平面図	No.
設計 令和 4年 3月 日	
社会福祉法人 なごや福祉施設協会	
本図記入寸法は特記なき限り「mm」単位とする。	

注 未改修(LED済)(残置)は工事に含まず

部屋名	記号	型番 (既存) 型番 (新設)	台数	
付室	A35	FSF41087PN1 XLG421AGNLE9	1	
階段室 (2)	A35	FSF41087PN1 XLG421AGNLE9	1	
	E8	FSF41834PN1 XLF443UTNLE9	1	
	PS	E21	FSA41020PN1 XLX420ENPLE9	1
タイム ルーム (西)	L12	FHU33736PS1 XL573ZPVKLA9	2	
	b	LB91660-R8L NMF891605J	1	
庭園	T49	YF31230 LW85004BZ	2	
居室 4人室 217	J14	NF11956 XND1066WLE9	1	
	J18	NFT31756-R8J XND1567WNLE9	2	
	M19	HW2620 EL-LFP20401 1HU + LDL20SN1013M4	1	
	R15	HA6276 EL-CP3810N1AHZ	4	
	S16	HLW1824 EL-VE1713C + LDA8NGE1760S x2	4	
	物入	A25	FSA41048PN1 XLX420AENPLE9	1
	居室 4人室 216	J14	NF11956 XND1066WLE9	1
J18		NFT31756-R8J XND1567WNLE9	2	
M19		HW2620 EL-LFP20401 1HU + LDL20SN1013M4	1	
R15		HA6276 EL-CP3810N1AHZ	4	
S16		HLW1824 EL-VE1713C + LDA8NGE1760S x2	4	
物入		A25	FSA41048PN1 XLX420AENPLE9	1

部屋名	記号	型番 (既存) 型番 (新設)	台数
居室 4人室 215	J18	NFT31756-R8J XND1567WNLE9	2
	J33	LED済 EL-DU150NM AHZ	1
	M19	HW2620 EL-LFP20401 1HU + LDL20SN1013M4	1
	R15	HA6276 EL-CP3810N1AHZ	4
	S16	HLW1824 EL-VE1713C + LDA8NGE1760S x2	4
	物置	J14	NF11956 XND1066WLE9
居室 4人室 214	J14	NF11956 XND1066WLE9	1
	J18	NFT31756-R8J XND1567WNLE9	2
	M19	HW2620 EL-LFP20401 1HU + LDL20SN1013M4	1
	R15	HA6276 EL-CP3810N1AHZ	4
	S16	HLW1824 EL-VE1713C + LDA8NGE1760S x2	4
	物入	J14	NF11956 XND1066WLE9
休憩室	○29	HA8878 AH51056	1
	b	LB91660-R8L NMF891605J	1
シャワー	U27	LW-C6-4A LDA7L-G/S/K6	1
洗面	J14	NF11956 XND1066WLE9	1


部屋名	記号	型番 (既存) 型番 (新設)	台数
WC	J14	NF11956 XND1066WLE9	1
湯沸室	A25	FSA41048PN1 XLX420AENPLE9	1
	P28	TFO-0044 AB46902L	1
	H26	FSA42721PN1-RAV XLX455EENT	6
介護サ ツ室	b	LB91660-R8L NMF891605J	1
	A6	FF21081-R8Z XLF213NTNCL9	1
階段室 (3)	E10	NMFF41930JLE7 LED済	1
	E20	FA21032 XLX200ENCL9	1
PS	D3	FSA41220PN1 XLX420ENPLE9	1
アーム 弁室	E31	FSF41020PN1 XLG422NGNLE9	1
喫茶 コーナー	V40	NFH33704P NMF81600KLT9	12
	b	LB91660-R8L NMF891605J	3
廊下	G11	FSA41741PN1 XND1066WLE9	12
	J14	NF11956 XND1066WLE9	2
	K13	FSA42776SPH1 XLX450UENTLE9	1
	a	FA42133 FA40331 + 特注リニューアブルプレート	1
	b	LB91660-R8L NMF891605J	4
e	FA11752Z FA10303LE1+FK10018+FK11724	1	

部屋名	記号	型番 (既存) 型番 (新設)	台数
談話室	K13	FSA42776SPH1 XLX450UENTLE9	1
	b	LB91660-R8L NMF891605J	1
タイム ルーム 食堂	G34	NF11896 AB38111L	2
	H36	FSA41771PH1 CMFHF1850K180G13SV2 x2	40
	V40	NFH33704P NMF81600KLT9	4
	b	LB91660-R8L NMF891605J	4
空調 機械室	E21	FSA41020PN1 XLX420ENPLE9	1
	J14	NF11956 XND1066WLE9	4
EVホ-ル	V40	NFH33704P NMF81600KLT9	6
	b	LB91660-R8L NMF891605J	2
	c	FA20312 LED済	1
WC	J14	NF11956 XND1066WLE9	1
看護師 控室	J14	NF11956 XND1066WLE9	1
	○29	HA8878 AH51056	1
	P39	M-5116-B AB46902L	1
b	LB91660-R8L NMF891605J	1	

部屋名	記号	型番 (既存) 型番 (新設)	台数
医務室 看護師 室	K13	FSA42776SPH1 XLX450UENTLE9	6
	b	LB91660-R8L NMF891605J	1
ホ-ル ラティ 室	H26	FSA42721PN1-RAV XLX455EENT	3
	H38	FSF42721PN1-RAV XLG453VGNLE9	1
女子WC	J18	NFT31756-R8J XND1567WNLE9	1
	M19	HW2620 EL-LFP20401 1HU + LDL20SN1013M4	1
男子WC	E21	FSA41020PN1 XLX420ENPLE9	2
	J18	NFT31756-R8J XND1567WNLE9	3
シャ-	R22	LLB56202T EL-WCE1702C/W+LDA8LGE1760S	1
	C24	FSAH41048PN1 XLX420AENPLE9	1
EPS	E21	FSA41020PN1 XLX420ENPLE9	1
庭園	T49	YF31230 LW85004BZ	2
タイム ルーム (中)	J14	NF11956 XND1066WLE9	4
	L12	FHU33736PS1 XL573ZPVKLA9	2
b	LB91660-R8L NMF891605J	1	

部屋名	記号	型番 (既存) 型番 (新設)	台数
付室	A35	FSF41087PN1 XLG421AGNLE9	1
	A35	FSF41087PN1 XLG421AGNLE9	1
階段室 (1)	E8	FSF41834PN1 XLF443UTNLE9	1
	PS	E20	FA21032 XLX200ENCL9
廊下	G11	FSA41741PN1 XND1066WLE9	16
	a	FA42133 FA40331 + 特注リニューアブルプレート	1
	b	LB91660-R8L NMF891605J	7
	c	FA20312 LED済	1
	d	FA21959Z FA20312LE1+FK21747+FK20000	1
	e	FA11752Z FA10303LE1+FK10018+FK11724	1
	g	FA21127 FA20322 + FK20000	1
居室 2人室 213	J14	NF11956 XND1066WLE9	1
	R15	HA6276 EL-CP3810N1AHZ	2
	S16	HLW1824 EL-VE1713C + LDA8NGE1760S x2	2

部屋名	記号	型番 (既存) 型番 (新設)	台数
213前	J18	NFT31756-R8J XND1567WNLE9	1
	J33	LED済 EL-DU150NM AHZ	1
	M19	HW2620 EL-LFP20401 1HU + LDL20SN1013M4	1
居室 2人室 212 211	J14	NF11956 XND1066WLE9	2
	R15	HA6276 EL-CP3810N1AHZ	4
	S16	HLW1824 EL-VE1713C + LDA8NGE1760S x2	4
212・211 前	J14	NF11956 XND1066WLE9	2
	J18	NFT31756-R8J XND1567WNLE9	1
	M19	HW2620 EL-LFP20401 1HU + LDL20SN1013M4	1
物入	R22	LLB56202T EL-WCE1702C/W+LDA8LGE1760S	1
個室 201~210 WC含む	J14	NF11956 XND1066WLE9	10
	J18	NFT31756-R8J XND1567WNLE9	5
	M19	HW2620 EL-LFP20401 1HU + LDL20SN1013M4	5
	T17	FA11928 ANF11930	10
	R15	HA6276 EL-CP3810N1AHZ	10
	S16	HLW1824 EL-VE1713C + LDA8NGE1760S x2	10

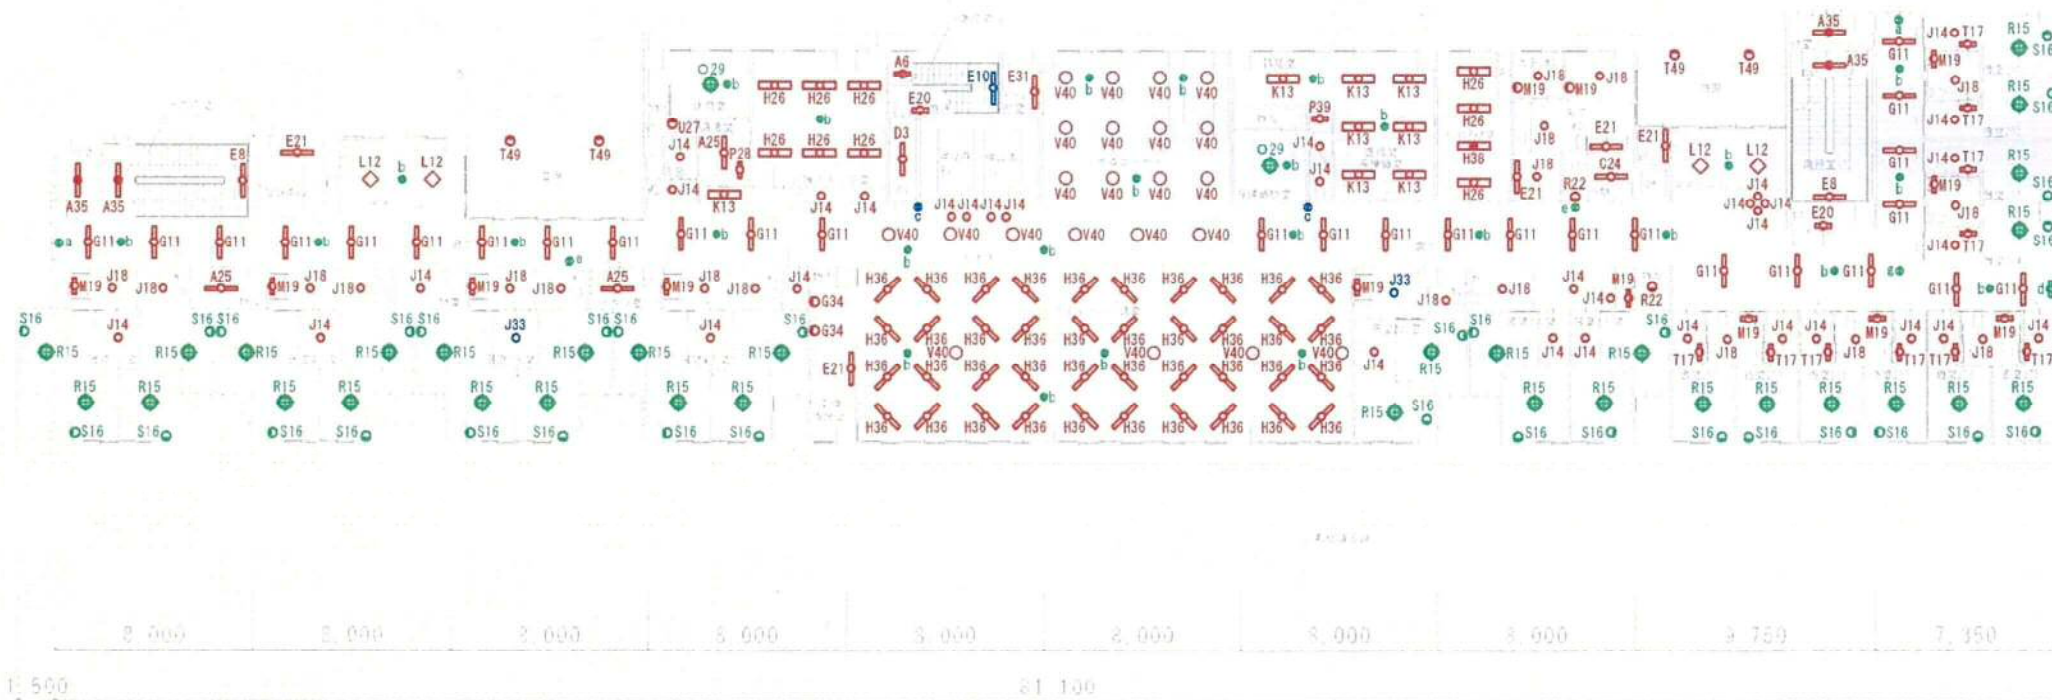

【2F】
 【補助対象】 219台
 【補助対象外】 99台
 【未改修(LED済)】 5台

注 未改修(LED済)(残置)は工事に含まず

なごやかハウス丸池 照明		設計図
2階平面図		No.
設計 令和 4年 3月 日		
社会福祉法人 なごや福祉施設協会		
本図記入寸法は特記なき限り「mm」単位とする。		

部屋名	記号	型番 (既存) 型番 (新設)	台数
付室	A35	FSF41087PN1	1
		XLG421AGNLE9	
階段室 (2)	A35	FSF41087PN1	1
		XLG421AGNLE9	
		FSF41834PN1	
PS	E21	FSA41020PN1	1
		XLX420AENPLE9	
ティールーム (西)	L12	FHU33736PS1	2
		LB91660-R8L	
	b	NNFB91605J	1
居室 4人室 317	J14	NF11956	1
		XND1066WLE9	
	J18	NFT31756-R8J	2
		XND1567WNLE9	
	M19	HW2620	1
		EL-LFP20401 1HU + LDL20SN1013N4	
R15	HA6276	4	
	EL-CP3810N1AHZ		
S16	HLW1824	4	
	EL-VE1713C + LDA8NGE1760S x2		
物入	A25	FSA41048PN1	1
		XLX420AENPLE9	
居室 4人室 316	J14	NF11956	1
		XND1066WLE9	
	J18	NFT31756-R8J	2
		XND1567WNLE9	
	M19	HW2620	1
		EL-LFP20401 1HU + LDL20SN1013N4	
R15	HA6276	4	
	EL-CP3810N1AHZ		
S16	HLW1824	4	
	EL-VE1713C + LDA8NGE1760S x2		


部屋名	記号	型番 (既存) 型番 (新設)	台数
居室 4人室 315	J18	NFT31756-R8J	2
		XND1567WNLE9	
	J33	EL-DU150NM AHZ	1
		LED済	
	M19	HW2620	1
EL-LFP20401 1HU + LDL20SN1013N4			
R15	HA6276	4	
	EL-CP3810N1AHZ		
S16	HLW1824	4	
	EL-VE1713C + LDA8NGE1760S x2		
物置	J14	NF11956	1
		XND1066WLE9	
リク室	A25	FSA41048PN1	1
		XLX420AENPLE9	
	J18	NFT31756-R8J	1
		XND1567WNLE9	
	J33	EL-DU150NM AHZ	2
		LED済	
M19	HW2620	1	
	EL-LFP20401 1HU + LDL20SN1013N4		
R15	HA6276	4	
	EL-CP3810N1AHZ		
S16	HLW1824	4	
	EL-VE1713C + LDA8NGE1760S x2		
物入	J14	NF11956	1
		XND1066WLE9	
空調機械室	E21	FSA41020PN1	1
		XLX420AENPLE9	
倉庫	A25	FSA41048PN1	3
		XLX420AENPLE9	
休憩室	O29	HA8878	1
		AH51056	
シャワー	U27	LB91660-R8L	1
		NNFB91605J	
	b	LW-C6-4A	1
		LDA7L-G/S K6	

部屋名	記号	型番 (既存) 型番 (新設)	台数
洗面	J14	NF11956	1
		XND1066WLE9	
M19	HW2620	1	
			EL-LFP20401 1HU + LDL20SN1013N4
WC	J14	NF11956	1
		XND1066WLE9	
湯沸室	A25	FSA41048PN1	1
		XLX420AENPLE9	
P28	TF0-0044	1	
			AB46902L
H26	FSA42721PN1-RAV	2	
			XLX455EENT
H37	EL-LHB43000 + EL-LU44033N	2	
			LED済
b	LB91660-R8L	1	
			NNFB91605J
E8	FSF41834PN1	1	
			XLG443UTNJLE9
E9	XLG421AGNLE9	1	
D3	FSA41220PN1	1	
			XLX420AENPLE9
E31	FSA41020PN1	1	
			XLG422NGNLE9
N51	FSW42501PH1	6	
			NNFW42500KLE9
f	LB91660-R8L	1	
			NNFB91105J
G34	NF11896	1	
			AB38111L
J18	NFT31756-R8J	1	
			XND1567WNLE9
N51	FSW42501PH1	6	
			NNFW42500KLE9
f	LW91075	1	
			NNFB91105J

部屋名	記号	型番 (既存) 型番 (新設)	台数
一般浴室	N51	FSW42501PH1	5
		NNFW42500KLE9	
N52	HW931W	4	
			EL-WC1001N/W AHN
D3	NF11956	2	
			XLX420AENPLE9
C24	FSAH41048PN1	1	
			XLX420AENPLE9
J18	NFT31756-R8J	1	
			XND1567WNLE9
M19	HW2620	1	
			EL-LFP20401 1HU + LDL20SN1013N4
E21	FSA41020PN1	2	
			XLX420AENPLE9
J18	NFT31756-R8J	3	
			XND1567WNLE9
M19	HW2620	1	
			EL-LFP20401 1HU + LDL20SN1013N4
R22	LLB56202T	1	
			EL-WCE1702C/W+LDA8LGE1760S
C24	FSAH41048PN1	1	
			XLX420AENPLE9
E21	FSA41020PN1	1	
			XLX420AENPLE9
J14	NF11956	4	
			XND1066WLE9
L12	FHU33736PS1	2	
			XL5732PVKLA9
b	LB91660-R8L	1	
			NNFB91605J
A35	FSF41087PN1	1	
			XLG421AGNLE9
A35	FSF41087PN1	1	
			XLG421AGNLE9
E8	FSF41834PN1	1	
			XLG443UTNJLE9

部屋名	記号	型番 (既存) 型番 (新設)	台数
PS	E20	FA21032	1
		XLX200ENCL9	
G11	FSA41741PN1	34	
			XLX420AENPLE9
J14	NF11956	6	
			XND1066WLE9
K13	FSA42776SPH1	1	
			XLX450UENTLE9
a	FA42133	2	
			FA40331 + 特注リニューアルプレート
b	LB91660-R8L	13	
			NNFB91605J
c	FA20312	2	
			LED済
d	FA21959Z	1	
			FA20312LE1 + FK21747 + FK20000
e	FA11752Z	2	
			FA10303LE1 + FK10018 + FK11724
g	FA21127	1	
			FA20322 + FK20000
H36	FSA41771PH1	16	
			CWFHF18W5OK180G13SV2 x2
b	LB91660-R8L	3	
			NNFB91605J
J14	NF11956	2	
			XND1066WLE9
J18	NFT31756-R8J	1	
			XND1567WNLE9
M19	HW2620	1	
			EL-LFP20401 1HU + LDL20SN1013N4
R15	HA6276	4	
			EL-CP3810N1AHZ
S16	HLW1824	4	
			EL-VE1713C + LDA8NGE1760S x2
R22	LLB56202T	1	
			EL-WCE1702C/W+LDA8LGE1760S

部屋名	記号	型番 (既存) 型番 (新設)	台数
居室 2人室 312	J14	NF11956	2
		XND1066WLE9	
		HA6276	
R15	EL-CP3810N1AHZ	4	
			HLW1824
			EL-VE1713C + LDA8NGE1760S x2
S16	NF11956	2	
			XND1066WLE9
			NFT31756-R8J
J18	NFT31756-R8J	1	
			XND1567WNLE9
			HW2620
M19	EL-LFP20401 1HU + LDL20SN1013N4	1	
			LLB56202T
			EL-WCE1702C/W+LDA8LGE1760S
R22	NF11956	10	
			XND1066WLE9
			NFT31756-R8J
J18	XND1567WNLE9	5	
			HW2620
			EL-LFP20401 1HU + LDL20SN1013N4
M19	FA11928	10	
			NNF11930
			HA6276
R15	EL-CP3810N1AHZ	10	
			HLW1824
			EL-VE1713C + LDA8NGE1760S x2
S16	NF11956	10	
			XND1066WLE9
			NFT31756-R8J

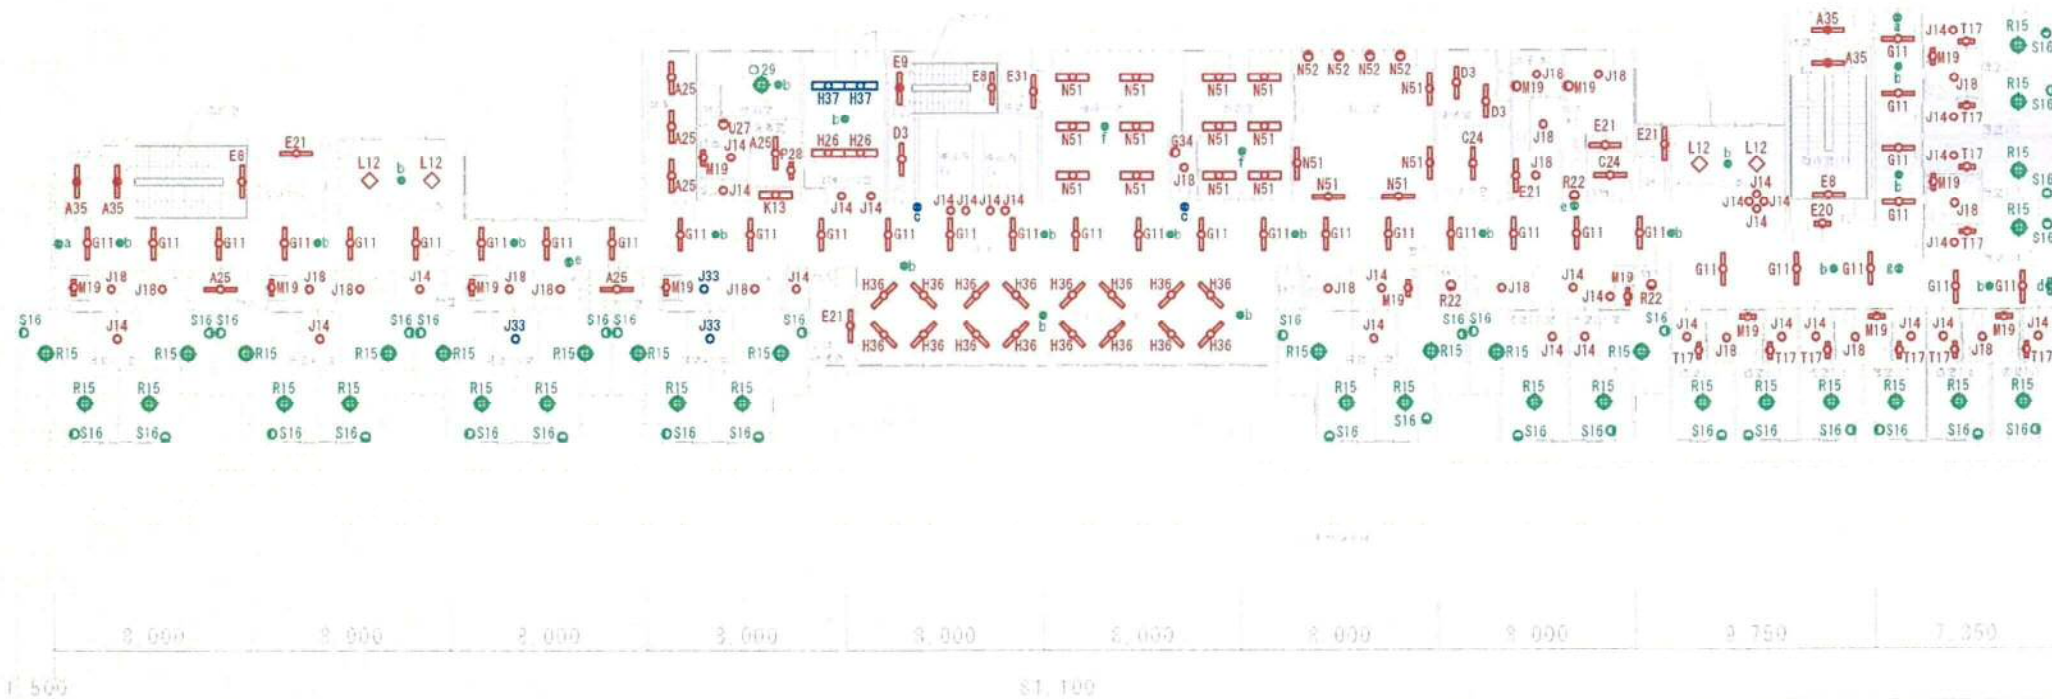


【3F】
 【補助対象】 185台
 【補助対象外】 97台
 【未改修(LED済)】 7台

注 未改修(LED済)(残置)は工事に含まず

なごやかハウス丸池 照明		設計図
3階平面図		No.
設計 令和 4年 3月 日		
社会福祉法人 なごや福祉施設協会		
本図記入寸法は特記なき限り「mm」単位とする。		

部屋名	記号	型番 (既存) 型番 (新設)	台数	部屋名	記号	型番 (既存) 型番 (新設)	台数	部屋名	記号	型番 (既存) 型番 (新設)	台数	部屋名	記号	型番 (既存) 型番 (新設)	台数	部屋名	記号	型番 (既存) 型番 (新設)	台数	部屋名	記号	型番 (既存) 型番 (新設)	台数			
付室	A35	FSF41087PN1 XLG421AGNLE9	1	居室 4人室 416	J14	NF11956 XND1066WLLLE9	1	シャワー	U27	LW-C6-4A LDA7L-G S/K6	1	洗濯室	B32	FSW42001PH1 XLW452DENZLE9	7	廊下	G11	FSA41741PN1 XLX420RENT	34	414・413 前	J14	NF11956 XND1066WLLLE9	1			
階段室 (2)	E8	FSF41834PN1 XL5443UTNJE9	1		J18	NFT31756-R8J XND1567WNLE9	2	洗面	J14	NF11956 XND1066WLLLE9	1		f	LW91075 NNFB91105J	1		J14	NF11956 XND1066WLLLE9	6		J18	NFT31756-R8J XND1567WNLE9	1			
PS	E21	FSA41020PN1 XLX420ENPLE9	1		M19	HW2620 EL-LFP20401 1HU + LDL20SN1013N4	1	WC	M19	HW2620 EL-LFP20401 1HU + LDL20SN1013N4	1	女子WC	J18	NFT31756-R8J XND1567WNLE9	1		K13	FSA42776SPH1 XLX450UENTLE9	1		M19	HW2620 EL-LFP20401 1HU + LDL20SN1013N4	1			
テイルーム (西)	L12	FHU33736PS1 XL573ZPVKLA9	2		R15	HA6276 EL-CP3810N1AHZ	4	湯沸室	J14	NF11956 XND1066WLLLE9	1	M19	HW2620 EL-LFP20401 1HU + LDL20SN1013N4	1	E21		FSA41020PN1 XLX420ENPLE9	2	a	FA42133 FA40331 + 特注リニュー7A7 レット	2	R22	LLB56202T EL-WCE1702C/W+LDA8LGE1760S	1		
	b	LB91660-R8L NNFB91605J	1		S16	HLW1824 EL-VE1713C + LDA8NGE1760S x2	4		P28	AB46902L	1	男子WC	J18	NFT31756-R8J XND1567WNLE9	3		b	LB91660-R8L NNFB91605J	13	c	FA20312 LED済	2	J14	NF11956 XND1066WLLLE9	2	
居室 4人室 418	J14	NF11956 XND1066WLLLE9	1		居室 4人室 415	J14	NF11956 XND1066WLLLE9	1	介護ス ツツ室	L26	SFL1198T8-K54-RA75-36V LED済	4	M19	HW2620 EL-LFP20401 1HU + LDL20SN1013N4	1		J18	NFT31756-R8J XND1567WNLE9	2	d	FA21959Z FA20312LE1+FK21747+FK20000	1	S16	HLW1824 EL-VE1713C + LDA8NGE1760S x2	4	J18
	J18	NFT31756-R8J XND1567WNLE9	2	J18		NFT31756-R8J XND1567WNLE9	2	b	LB91660-R8L NNFB91605J	1	E8	FSF41834PN1 XL5443UTNJE9	1	e	FA11752Z FA10303LE1+FK10018+FK11724	2	J14	NF11956 XND1066WLLLE9	1	M19	HW2620 EL-LFP20401 1HU + LDL20SN1013N4	1	J18	NFT31756-R8J XND1567WNLE9	1	
	M19	HW2620 EL-LFP20401 1HU + LDL20SN1013N4	1	M19		HW2620 EL-LFP20401 1HU + LDL20SN1013N4	1	階段室 (3)	E8	FSF41834PN1 XL5443UTNJE9	1	E9	FSF41087PN1 XLG421AGNLE9	1	g	FA20322 + FK20000	1	M19	HW2620 EL-LFP20401 1HU + LDL20SN1013N4	1	R22	LLB56202T EL-WCE1702C/W+LDA8LGE1760S	1			
	R15	HA6276 EL-CP3810N1AHZ	4	R15		HA6276 EL-CP3810N1AHZ	4	PS	D3	FSA41220PN1 XLX420ENPLE9	1	J14	NF11956 XND1066WLLLE9	4	E20	FA21032 XLX200NENCLLE9	6	J14	NF11956 XND1066WLLLE9	10						
	S16	HLW1824 EL-VE1713C + LDA8NGE1760S x2	4	S16		HLW1824 EL-VE1713C + LDA8NGE1760S x2	4	アーム 弁室	E31	FSF41020PN1 XLG422NGNLE9	1	L12	FHU33736PS1 XL573ZPVKLA9	2	J18	NFT31756-R8J XND1567WNLE9	6	J18	NFT31756-R8J XND1567WNLE9	5						
居室 4人室 417	J14	NF11956 XND1066WLLLE9	1	居室 4人室 414		J14	NF11956 XND1066WLLLE9	1	機能 回復 訓練室	K13	FSA42776SPH1 XLX450UENTLE9	9	b	LB91660-R8L NNFB91605J	2	テイルーム (中)	L12	FHU33736PS1 XL573ZPVKLA9	2	b	LB91660-R8L NNFB91605J	2	J14	NF11956 XND1066WLLLE9	2	
	J18	NFT31756-R8J XND1567WNLE9	2		J14	NF11956 XND1066WLLLE9	1	理髪室	K13	LB91660-R8L NNFB91605J	1	付室	A35	FSF41087PN1 XLG421AGNLE9	1	居室 2人室 414 413	J14	NF11956 XND1066WLLLE9	2	個室 401~410 WC含む	J14	NF11956 XND1066WLLLE9	10			
	M19	HW2620 EL-LFP20401 1HU + LDL20SN1013N4	1		物入	J14	NF11956 XND1066WLLLE9	1	空調 機械室	E21	FSA41020PN1 XLX420ENPLE9	1	階段室 (1)	A35	FSF41087PN1 XLG421AGNLE9	1	R15	HA6276 EL-CP3810N1AHZ	4	J18	NFT31756-R8J XND1567WNLE9	5				
	R15	HA6276 EL-CP3810N1AHZ	4		倉庫	A25	FSA41048PN1 XLX420AENPLE9	3	休憩室	O29	HA8878 AH51056	1	PS	E20	FA21032 XLX200NENCLLE9	1	S16	HLW1824 EL-VE1713C + LDA8NGE1760S x2	4	M19	HW2620 EL-LFP20401 1HU + LDL20SN1013N4	5				
	S16	HLW1824 EL-VE1713C + LDA8NGE1760S x2	4		休憩室	b	NNFB91605J	1							T17	FA11928 NNF11930	10	R15	HA6276 EL-CP3810N1AHZ	10						

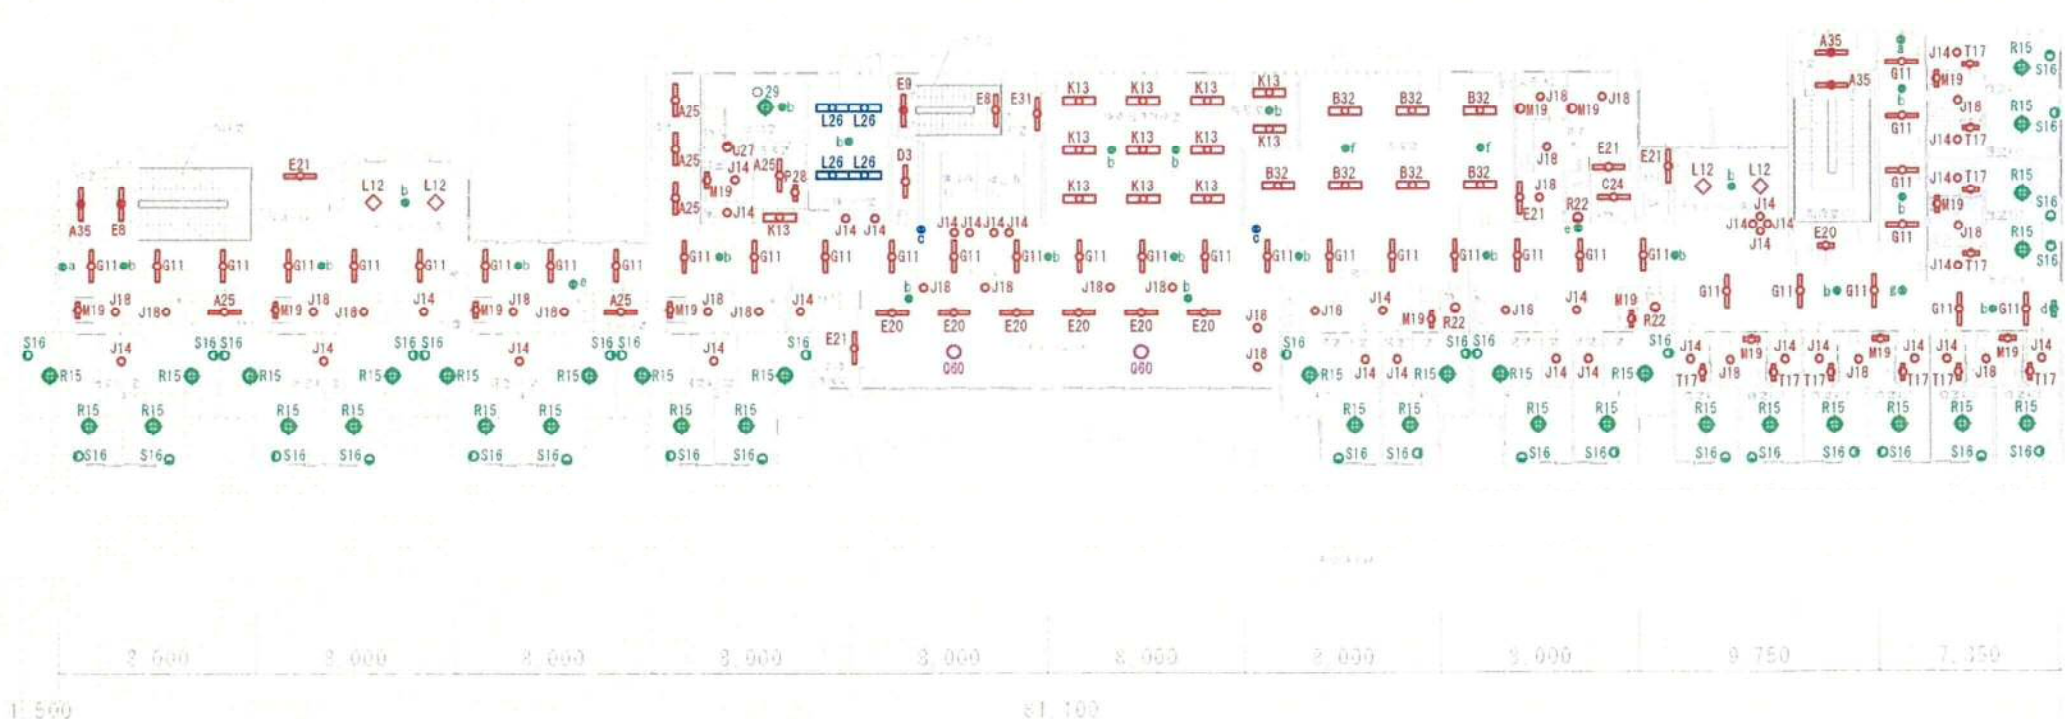


【4F】
 【補助対象】 172台
 【補助対象外】 99台
 【未改修(LED済)】 6台
 【未改修(残置)】 2台

注 未改修(LED済)(残置)は工事に含まず

なごやかハウス丸池 照明		設計図
4階平面図		No.
設計 令和 4年 3月 日		
社会福祉法人 なごや福祉施設協会		
本図記入寸法は特記なき限り「mm」単位とする。		

部屋名	記号	型番 (既存)		台数
		型番 (既存)	型番 (新設)	
階段室 (2)	A6	FF21081-R8Z	XLF213NTNCL9	1
	E7	FF21865	XLF213UTNJLE9	1
EV機械室	C2	FSF41220PN1	XLG421KGNLE9	1
	D3	FSA41220PN1	XLX420KENPLE9	1
階段室 (3)	A6	FF21081-R8Z	XLF213NTNCL9	1
	E7	FF21865	XLF213UTNJLE9	1
EV機械室	C2	FSF41220PN1	XLG421KGNLE9	1
	D3	FSA41220PN1	XLX420KENPLE9	3
ポンプ室	D4	FSA42256PN1-RAV	XLX450KENPLE9	2
	D5	FSF42256PN1-RAV	XLG451KGNLE9	1
屋上	P1	HHW725T-R6R	NNFW21800KLE9	3

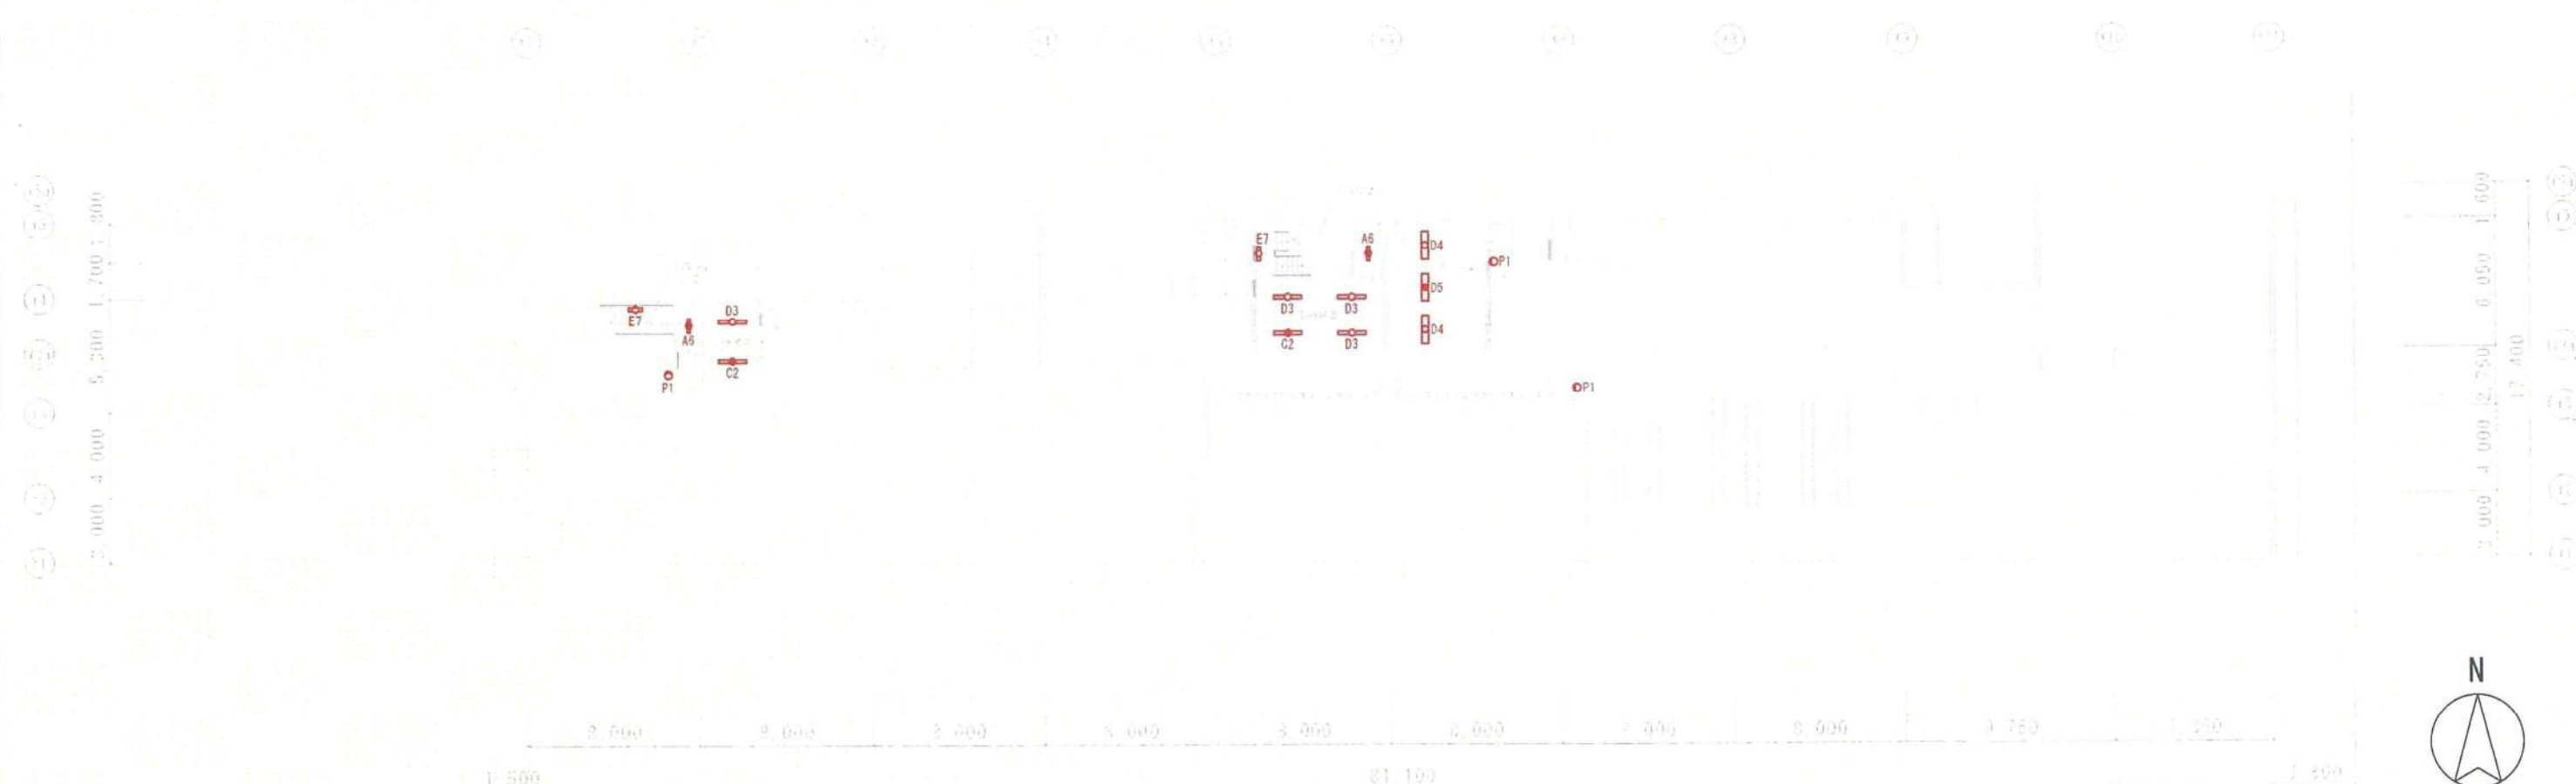

【RF】
【補助対象】 16台

注 未改修(LED済)(残置)は工事に含まず

なごやかハウス丸池 照明		設計図
5・R階平面図		No.
設計 令和 4年 3月 日		社会福祉法人 なごや福祉施設協会
本図記入寸法は特記なき限り「mm」単位とする。		

改修有無	改修前設備						改修後設備						備考
	階数	機器番号	型番	台数	消費電力 (W)	総消費電力 (KW)	階数	機器番号	型番	台数	消費電力 (W)	総消費電力 (KW)	
○	1F	A25	FSA41043PN1	15	32.0	0.480	1F	A25	XLX420AENPLE9	15	16.3	0.245	
○	1F	A35	FSF41087PN1	3	32.0	0.096	1F	A35	XLG421AGNLE9	3	17.2	0.052	
○	1F	A6	FF21081-R8Z	3	20.0	0.060	1F	A6	XLF213NTNCLE9	3	14.2	0.043	
○	1F	B32	FSW42001PH1	12	64.0	0.768	1F	B32	XLW452DENZLE9	12	32.5	0.390	
○	1F	B55	FSW42080PH1	6	64.0	0.384	1F	B55	XWG452DGNLE9	6	33.5	0.201	
○	1F	C2	FSF41220PN1	1	32.0	0.032	1F	C2	XLG421KGNLE9	1	17.2	0.017	
○	1F	C43	FSAH42005PN1	2	64.0	0.128	1F	C43	XLX450DENPLE9	2	31.9	0.064	※特注加工 内容不明 標準品にて
○	1F	D3	FSA41220PN1	5	32.0	0.160	1F	D3	XLX420KENPLE9	5	16.3	0.082	
○	1F	D4	FSA42256PN1-RAV	4	64.0	0.256	1F	D4	XLX450KENPLE9	4	31.9	0.128	
○	1F	D5	FSF42256PN1-RAV	3	64.0	0.192	1F	D5	XLG451KGNLE9	3	33.4	0.100	
○	1F	E20	FA21032	3	20.0	0.060	1F	E20	XLX200NENCLE9	3	6.0	0.018	
○	1F	E21	FSA41020PN1	27	32.0	0.864	1F	E21	XLX420NENPLE9	27	16.3	0.440	
○	1F	E42	FF21032-R5E	1	20.0	0.020	1F	E42	XLF213NTNCLE9	1	14.2	0.014	
×	1F	E46	EL-LHL20700	19	11.2	0.213	1F	E46	LED済		11.2	0.000	
○	1F	E54	JF21590K	5	20.0	0.100	1F	E54	NNFJ21300JLE9+LDL20SN1112K	5	12.0	0.060	
○	1F	E8	FSF41834PN1	2	32.0	0.064	1F	E8	XLF443UTNJLE9	2	29.6	0.059	
○	1F	F56	FSA41730PH1	2	32.0	0.064	1F	F56	XLX429PENLE9	2	16.3	0.033	
○	1F	G11	FSA41741PN1	9	32.0	0.288	1F	G11	XLX420RENT	9	16.3	0.147	※特注内容不明 標準品にて置き換え
○	1F	G34	NF11896	4	18.0	0.072	1F	G34	AB38111L	4	4.0	0.016	
○	1F	H26	FSA42721PN1-RAV	7	64.0	0.448	1F	H26	XLX455EENT	7	31.9	0.223	
○	1F	H36	FSA41771PH1	12	32.0	0.384	1F	H36	CWFHF18W50K180G13SV2 x2	12	18.0	0.216	
○	1F	H38	FSF42721PN1-RAV	1	64.0	0.064	1F	H38	XLG453VGNLE9	1	33.4	0.033	
○	1F	I44	FSA42715PH1	18	64.0	1.152	1F	I44	XLX455EENTLR9	18	31.9	0.574	
○	1F	J14	NF11956	10	18.0	0.180	1F	J14	XND1066WLE9	10	7.0	0.070	
○	1F	J18	NFT31756-R8J	38	32.0	1.216	1F	J18	XND1567WNLE9	38	11.6	0.441	
○	1F	J47	OA155111	1	5.0	0.005	1F	J47	LDT1LHE12	1	0.5	0.001	
○	1F	J48	EB-2199W	1	10.0	0.010	1F	J48	LDT1LHE12	1	0.5	0.001	
×	1F	J50	EL-D1038N/3W AHN	8	12.2	0.098	1F	J50	LED済		12.2	0.000	
○	1F	K13	FSA42776SPH1	8	64.0	0.512	1F	K13	XLX450UENTLE9	8	31.9	0.255	
○	1F	K41	NSF42601PH1	4	64.0	0.256	1F	K41	XLX450VENTLE9	4	31.9	0.128	木目ではなくなります
○	1F	L12	FHJ33736PS1	4	96.0	0.384	1F	L12	XL573ZPVKLA9	4	34.0	0.136	
○	1F	M19	HW2620	2	20.0	0.040	1F	M19	EL-LFP20401 1HU + LDL20SN1013N4	2	13.0	0.026	
○	1F	N51	FSW42501PH1	16	64.0	1.024	1F	N51	NNFW42500KLE9	16	36.0	0.576	
○	1F	N52	HW7931W	4	20.0	0.080	1F	N52	EL-WC1001N/W AHN	4	11.0	0.044	
×	1F	O29	HA8878	1	72.0	0.072	1F	O29	AH51056		42.3	0.000	
○	1F	P28	TFO-0044	1	19.0	0.019	1F	P28	AB46902L	1	6.0	0.006	
×	1F	Q53	FA01996	7	6.0	0.042	1F	Q53	未改修		6.0	0.000	
○	1F	R22	LLB56202T	1	40.0	0.040	1F	R22	EL-WCE1702C/W+LDA8LGE1760S	1	7.6	0.008	
○	1F	T49	YF31230	8	18.0	0.144	1F	T49	LGW85004BZ	8	4.3	0.034	取付要確認
×	1F	U27	LW-C6-4A	1	60.0	0.060	1F	U27	LDA7L-G/S/K6		7.0	0.000	
×	1F	a	FA42133	1	6.0	0.006	1F	a	FA40331 + 特注リニューアルプレート		4.8	0.000	
×	1F	b	LB91660-R8L	28	13.0	0.364	1F	b	NNFB91605J		1.0	0.000	
×	1F	c	FA20312	1	2.0	0.002	1F	c	LED済		2.0	0.000	
×	1F	e	FA11752Z	2	10.0	0.020	1F	e	FA10303LE1+FK10018+FK11724		2.0	0.000	
×	1F	f	LW91075	3	13.0	0.039	1F	f	NNFB91105J		1.0	0.000	
×	1F	g	FA21127	2	6.0	0.012	1F	g	FA20322 + FK20000		3.6	0.000	
×	1F	h	FA21117	3	3.0	0.009	1F	h	FA20312LE1 + FK20000		2.7	0.000	※天吊りか確認、パネル確認
×	1F	i	FA42172	1	3.0	0.003	1F	i	LED済		3.0	0.000	
○	2F	A25	FSA41048PN1	3	32.0	0.096	2F	A25	XLX420AENPLE9	3	16.3	0.049	
○	2F	A35	FSF41087PN1	4	32.0	0.128	2F	A35	XLG421AGNLE9	4	17.2	0.069	
○	2F	A6	FF21081-R8Z	1	20.0	0.020	2F	A6	XLF213NTNCLE9	1	14.2	0.014	
○	2F	C24	FSAH41048PN1	1	32.0	0.032	2F	C24	XLX420AENP	1	16.3	0.016	
○	2F	D3	FSA41220PN1	1	32.0	0.032	2F	D3	XLX420KENPLE9	1	16.3	0.016	
×	2F	E10	NNFF41930JLE7	1	28.0	0.028	2F	E10	LED済		28.0	0.000	
○	2F	E20	FA21032	2	20.0	0.040	2F	E20	XLX200NENCLE9	2	6.0	0.012	
○	2F	E21	FSA41020PN1	5	32.0	0.160	2F	E21	XLX420NENPLE9	5	16.3	0.082	
○	2F	E31	FSF41020PN1	1	32.0	0.032	2F	E31	XLG422NGNLE9	1	17.3	0.017	
○	2F	E8	FSF41834PN1	2	32.0	0.064	2F	E8	XLF443UTNJLE9	2	29.6	0.059	
○	2F	G11	FSA41741PN1	28	32.0	0.896	2F	G11	XLX420RENT	28	16.3	0.456	※特注内容不明 標準品にて置き換え
○	2F	G34	NF11896	2	18.0	0.036	2F	G34	AB38111L	2	4.0	0.008	
○	2F	H26	FSA42721PN1-RAV	9	64.0	0.576	2F	H26	XLX455EENT	9	31.9	0.287	
○	2F	H36	FSA41771PH1	40	32.0	1.280	2F	H36	CWFHF18W50K180G13SV2 x2	40	18.0	0.720	
○	2F	H38	FSF42721PN1-RAV	1	64.0	0.064	2F	H38	XLG453VGNLE9	1	33.4	0.033	
○	2F	J14	NF11956	34	18.0	0.612	2F	J14	XND1066WLE9	34	7.0	0.238	
○	2F	J18	NFT31756-R8J	19	32.0	0.608	2F	J18	XND1567WNLE9	19	11.6	0.220	
×	2F	J33	EL-DU150NM AHZ	2	13.4	0.027	2F	J33	LED済		13.4	0.000	
○	2F	K13	FSA42776SPH1	8	64.0	0.512	2F	K13	XLX450UENTLE9	8	31.9	0.255	
○	2F	L12	FHU33736PS1	4	96.0	0.384	2F	L12	XL573ZPVKLA9	4	34.0	0.136	
○	2F	M19	HW2620	13	20.0	0.260	2F	M19	EL-LFP20401 1HU + LDL20SN1013N4	13	13.0	0.169	
×	2F	O29	HA3878	2	72.0	0.144	2F	O29	AH51056		42.3	0.000	
○	2F	P28	TFO-0044	1	19.0	0.019	2F	P28	AB46902L	1	6.0	0.006	
○	2F	P39	M-5116-B	1	18.0	0.018	2F	P39	AB46902L	1	6.0	0.006	
×	2F	R15	HA6276	32	60.0	1.920	2F	R15	EL-CP3810N1AHZ		27.8	0.000	形状違い 長方形 ⇒丸型

注 改修有無の×で、未改修LED済は工事に含まず

改修有無	改修前設備						改修後設備						備考
	階数	機器番号	型番	台数	消費電力 (W)	総消費電力 (KW)	階数	機器番号	型番	台数	消費電力 (W)	総消費電力 (KW)	
○	2F	R22	LLB56202T	2	40.0	0.080	2F	R22	EL-WCE1702C/W+LDA8LGE1760S	2	7.6	0.015	
×	2F	S16	HLW1824	32	18.0	0.576	2F	S16	EL-VE1713C + LDA8NGE1760S x2		15.2	0.000	
○	2F	T17	FA11928	10	10.0	0.100	2F	T17	NNF11930	10	5.0	0.050	
○	2F	T49	YF31230	4	18.0	0.072	2F	T49	LGW85004EZ	4	4.3	0.017	取付要確認
×	2F	U27	LW-C6-4A	1	60.0	0.060	2F	U27	LDA7L-G/S/K6		7.0	0.000	
○	2F	V40	NFH33704P	22	108.0	2.376	2F	V40	NNF81600KLT9	22	37.0	0.814	既設 ⇒ 特注加工?? 一旦標準品で
×	2F	a	FA42133	2	6.0	0.012	2F	a	FA40331 + 特注リニューアルプレート		4.8	0.000	
×	2F	b	LB91660-R8L	27	13.0	0.351	2F	b	NNFB91605J		1.0	0.000	
×	2F	c	FA20312	2	2.0	0.004	2F	c	LED済		2.0	0.000	
×	2F	d	FA21959Z	1	20.0	0.020	2F	d	FA20312LE1+FK21747+FK20000		2.3	0.000	※壁、天井 パネル確認
×	2F	e	FA11752Z	2	10.0	0.020	2F	e	FA10303LE1+FK10018+FK11724		2.0	0.000	
×	2F	g	FA21127	1	6.0	0.006	2F	g	FA20322 + FK20000		3.6	0.000	
○	3F	A25	FSA41048PN1	6	32.0	0.192	3F	A25	XLX420AENPLE9	6	16.3	0.098	
○	3F	A35	FSF41087PN1	4	32.0	0.128	3F	A35	XLG421AGNLE9	4	17.2	0.069	
○	3F	C24	FSAH41048PN1	2	32.0	0.064	3F	C24	XLX420AENP	2	16.3	0.033	
○	3F	D3	FSA41220PN1	3	32.0	0.096	3F	D3	XLX420KENPLE9	3	16.3	0.049	
○	3F	E20	FA21032	1	20.0	0.020	3F	E20	XLX200NENCLE9	1	6.0	0.006	
○	3F	E21	FSA41020PN1	5	32.0	0.160	3F	E21	XLX420NENPLE9	5	16.3	0.082	
○	3F	E31	FSF41020PN1	1	32.0	0.032	3F	E31	XLG422NGNLE9	1	17.3	0.017	
○	3F	E8	FSF41834PN1	3	32.0	0.096	3F	E8	XLF443UTNJLE9	3	29.6	0.089	
○	3F	E9	FSF41087PN1	1	32.0	0.032	3F	E9	XLG421AGNLE9	1	17.2	0.017	
○	3F	G11	FSA41741PN1	34	32.0	1.088	3F	G11	XLX420RENT	34	16.3	0.554	※特注内容不明 標準品にて置き換え
○	3F	G34	NF11896	1	18.0	0.018	3F	G34	AB38111L	1	4.0	0.004	
○	3F	H26	FSA42721PN1-RAV	2	64.0	0.128	3F	H26	XLX455EENT	2	31.9	0.064	
○	3F	H36	FSA41771PH1	16	32.0	0.512	3F	H36	CWFHF18W50K180G13SV2 x2	16	18.0	0.288	
×	3F	H37	EL-LHB43000 + EL-LU44033N	2	25.1	0.050	3F	H37	LED済		25.1	0.000	
○	3F	J14	NF11956	32	18.0	0.576	3F	J14	XND1066WLE9	32	7.0	0.224	
○	3F	J18	NFT31756-R8J	19	32.0	0.603	3F	J18	XND1567WNLE9	19	11.6	0.220	
×	3F	J33	EL-DU150NM AHZ	3	13.4	0.040	3F	J33	LED済	3	13.4	0.040	
○	3F	K13	FSA42776SPH1	1	64.0	0.064	3F	K13	XLX450UENTLE9		31.9	0.000	
○	3F	L12	FHU33736PS1	4	96.0	0.384	3F	L12	XL573ZPVKLA9	4	34.0	0.136	
○	3F	M19	HW2620	14	20.0	0.280	3F	M19	EL-LFP20401 1HU + LDL20SN1013N4	14	13.0	0.182	
○	3F	N51	FSW42501PH1	17	64.0	1.088	3F	N51	NNFW4250CKLE9	17	36.0	0.612	
○	3F	N52	HW7931W	4	20.0	0.080	3F	N52	EL-WC1001N/W AHN	4	11.0	0.044	
×	3F	O29	HA8878	1	72.0	0.072	3F	O29	AH51056		42.3	0.000	
○	3F	P28	TFO-0044	1	19.0	0.019	3F	P28	AB46902L	1	6.0	0.006	
×	3F	R15	HA6276	34	60.0	2.040	3F	R15	EL-CP3810N1AHZ		27.8	0.000	形状違い 長方形 ⇒ 丸型
○	3F	R22	LLB56202T	3	40.0	0.120	3F	R22	EL-WCE1702C/W+LDA8LGE1760S	3	7.6	0.023	
×	3F	S16	HLW1824	34	18.0	0.612	3F	S16	EL-VE1713C + LDA8NGE1760S x2		15.2	0.000	
○	3F	T17	FA11928	10	10.0	0.100	3F	T17	NNF11930	10	5.0	0.050	
×	3F	U27	LW-C6-4A	1	60.0	0.060	3F	U27	LDA7L-G/S/K6		7.0	0.000	
×	3F	a	FA42133	2	6.0	0.012	3F	a	FA40331 + 特注リニューアルプレート		4.8	0.000	
×	3F	b	LB91660-R8L	20	13.0	0.260	3F	b	NNFB91605J		1.0	0.000	
×	3F	c	FA20312	2	2.0	0.004	3F	c	LED済		2.0	0.000	
×	3F	d	FA21959Z	1	20.0	0.020	3F	d	FA20312LE1+FK21747+FK20000		2.3	0.000	※壁、天井 パネル確認
×	3F	e	FA11752Z	2	10.0	0.020	3F	e	FA10303LE1+FK10018+FK11724		2.0	0.000	
×	3F	f	LW91075	2	13.0	0.026	3F	f	NNFB91105J		1.0	0.000	
×	3F	g	FA21127	1	6.0	0.006	3F	g	FA20322 + FK20000		3.6	0.000	
○	4F	A25	FSA41048PN1	6	32.0	0.192	4F	A25	XLX420AENPLE9	6	16.3	0.098	
○	4F	A35	FSF41087PN1	3	32.0	0.096	4F	A35	XLG421AGNLE9	3	17.2	0.052	
○	4F	B32	FSW42001PH1	7	64.0	0.448	4F	B32	XLW452DENZLE9	7	32.5	0.228	
○	4F	C24	FSAH41048PN1	1	32.0	0.032	4F	C24	XLX420AENP	1	16.3	0.016	
○	4F	D3	FSA41220PN1	1	32.0	0.032	4F	D3	XLX420KENPLE9	1	16.3	0.016	
○	4F	E20	FA21032	7	20.0	0.140	4F	E20	XLX200NENCLE9	7	6.0	0.042	
○	4F	E21	FSA41020PN1	5	32.0	0.160	4F	E21	XLX420NENPLE9	5	16.3	0.082	
○	4F	E31	FSF41020PN1	1	32.0	0.032	4F	E31	XLG422NGNLE9	1	17.3	0.017	
○	4F	E8	FSF41834PN1	2	32.0	0.064	4F	E8	XLF443UTNJLE9	2	29.6	0.059	
○	4F	E9	FSF41087PN1	1	32.0	0.032	4F	E9	XLG421AGNLE9	1	17.2	0.017	
○	4F	G11	FSA41741PN1	34	32.0	1.088	4F	G11	XLX420RENT	34	16.3	0.554	※特注内容不明 標準品にて置き換え
○	4F	J14	NF11956	34	18.0	0.612	4F	J14	XND1066WLE9	34	7.0	0.238	
○	4F	J18	NFT31756-R8J	25	32.0	0.800	4F	J18	XND1567WNLE9	25	11.6	0.290	
○	4F	K13	FSA42776SPH1	12	64.0	0.768	4F	K13	XLX450UENTLE9	12	31.9	0.383	
○	4F	L12	FHU33736PS1	4	96.0	0.384	4F	L12	XL573ZPVKLA9	4	34.0	0.136	
×	4F	L26	SFL1198T8-K54-RA75-36V	4	20.0	0.080	4F	L26	LED済		20.0	0.000	
○	4F	M19	HW2620	14	20.0	0.280	4F	M19	EL-LFP20401 1HU + LDL20SN1013N4	14	13.0	0.182	
×	4F	O29	HA8878	1	72.0	0.072	4F	O29	AH51056		42.3	0.000	
○	4F	P28	TFO-0044	1	19.0	0.019	4F	P28	AB46902L	1	6.0	0.006	
×	4F	Q60	型番不明	2		0.000	4F	Q60	未改修			0.000	
×	4F	R15	HA6276	34	60.0	2.040	4F	R15	EL-CP3810N1AHZ		27.8	0.000	形状違い 長方形 ⇒ 丸型
○	4F	R22	LLB56202T	3	40.0	0.120	4F	R22	EL-WCE1702C/W+LDA8LGE1760S	3	7.6	0.023	
×	4F	S16	HLW1824	34	18.0	0.612	4F	S16	EL-VE1713C + LDA8NGE1760S x2		15.2	0.000	
○	4F	T17	FA11928	10	10.0	0.100	4F	T17	NNF11930	10	5.0	0.050	

注 改修有無の×で、未改修LED済は工事に含まず

改修有無	改修前設備						改修後設備						備考
	階数	機器番号	型番	台数	消費電力 (W)	総消費電力 (KW)	階数	機器番号	型番	台数	消費電力 (W)	総消費電力 (KW)	
×	4F	U27	LW-C6-4A	1	60.0	0.060	4F	U27	LDA7L-G/S/K6		7.0	0.000	
×	4F	a	FA42133	2	6.0	0.012	4F	a	FA40331 + 特注リニューアルプレート		4.8	0.000	
×	4F	b	LB91660-R8L	22	13.0	0.286	4F	b	NNFB91605J		1.0	0.000	
×	4F	c	FA20312	2	2.0	0.004	4F	c	LED済		2.0	0.000	
×	4F	d	FA21959Z	1	20.0	0.020	4F	d	FA20312LE1+FK21747+FK20000		2.3	0.000	※壁、天井、パネル確認
×	4F	e	FA11752Z	2	10.0	0.020	4F	e	FA10303LE1+FK10018+FK11724		2.0	0.000	
×	4F	f	LW91075	2	13.0	0.026	4F	f	NNFB91105J		1.0	0.000	
×	4F	g	FA21127	1	6.0	0.006	4F	g	FA20322 + FK20000		3.6	0.000	
○	RF	A6	FF21081-R8Z	2	20.0	0.040	RF	A6	XLF213NTNLE9	2	14.2	0.028	
○	RF	C2	FSF41220PN1	2	32.0	0.064	RF	C2	XLG421KGNLE9	2	17.2	0.034	
○	RF	D3	FSA41220PN1	4	32.0	0.128	RF	D3	XLX420KENPLE9	4	16.3	0.065	
○	RF	D4	FSA42256PN1-RAV	2	64.0	0.128	RF	D4	XLX450KENPLE9	2	31.9	0.064	
○	RF	D5	FSF42256PN1-RAV	1	64.0	0.064	RF	D5	XLG451KGNLE9	1	33.4	0.033	
○	RF	E7	FF21865	2	20.0	0.040	RF	E7	XLF213UTNJLE9	2	15.6	0.031	
○	RF	P1	HHW725T-R6R	3	20.0	0.060	RF	P1	NNFW21800KLE9	3	10.0	0.030	外形寸法小さくなります
合計(改修前)				g 1227		a 40.919	合計(改修後)				i 834	b 14.326	

台数(改修前合計) g	1227	台数(改修前の○の合計) h	832	台数(改修後合計) i	834
-------------	------	----------------	-----	-------------	-----

総消費電力(全体)	a	40.919	改修割合	$d=c/a \times 100$	74.174%
改修後総消費電力(補助対象機器)	b	14.326	分類別省エネ率	$e=(c-b)/c \times 100$	52.799%
改修前総消費電力(補助対象機器) ※○の場合	c	30.351	建物全体の分類別省エネ率	$f=消費割合 \times d \times e$	3.916%

注 改修有無の×で、未改修LED済は工事に含まず